


## VIETOVĖS SCHEMA

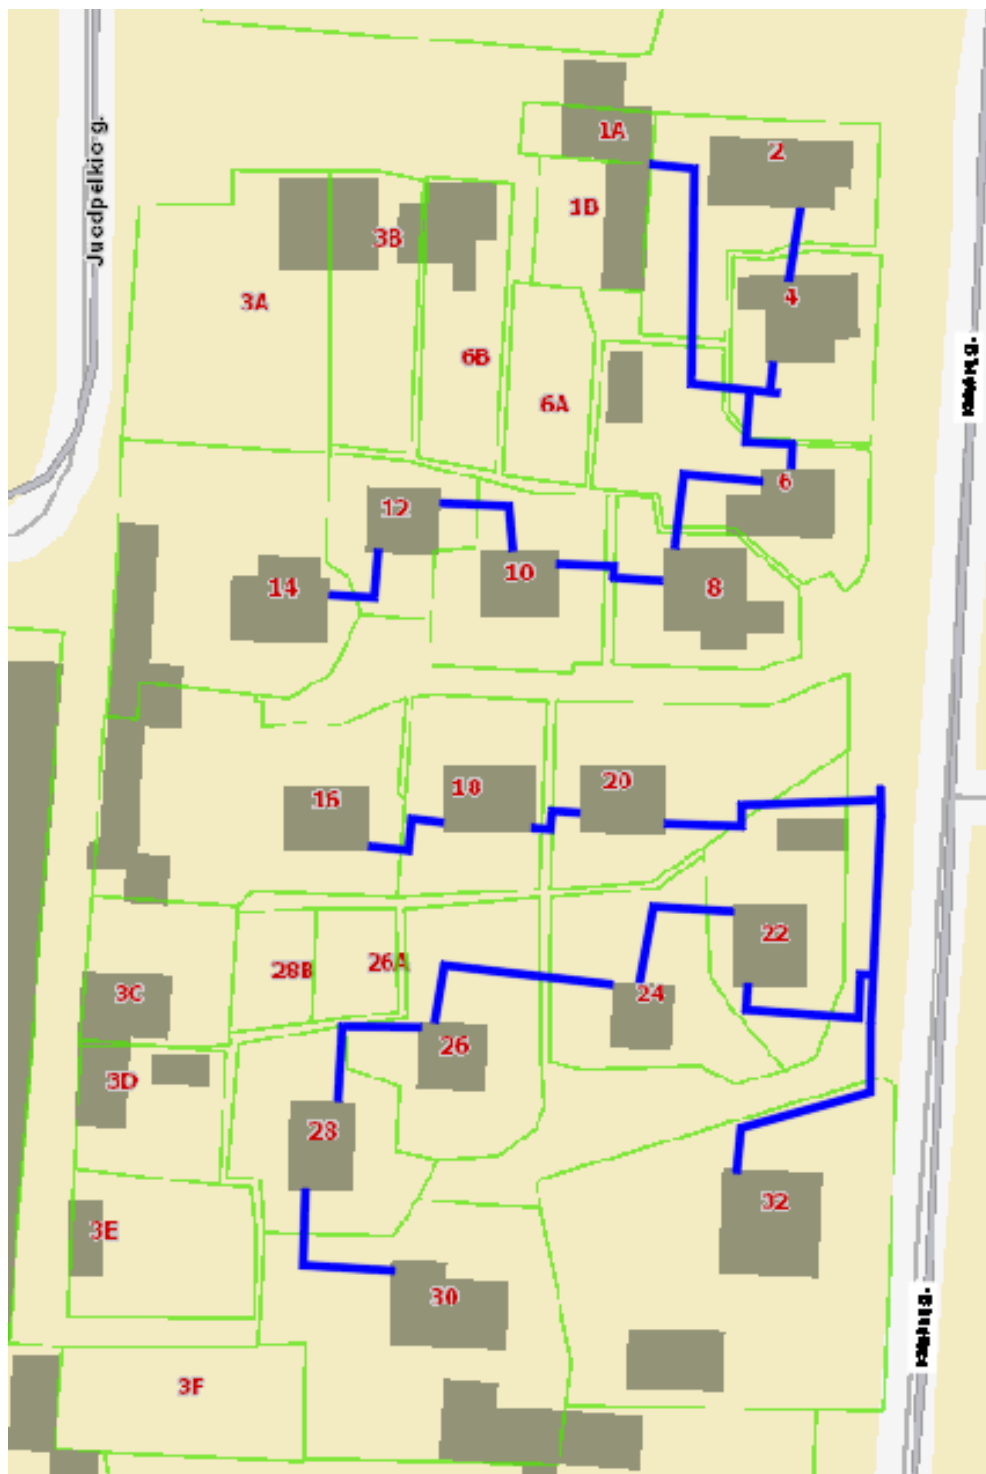

01- Rekonstruojami šilumos tiekimo tinklai Unikalus Nr. 6197-7018-9010