


projektuojamas pastatas
Laisvės g. 218C, Mažeikiai
un. Nr. 6197-9002-3029 paž. plane. 2B2p

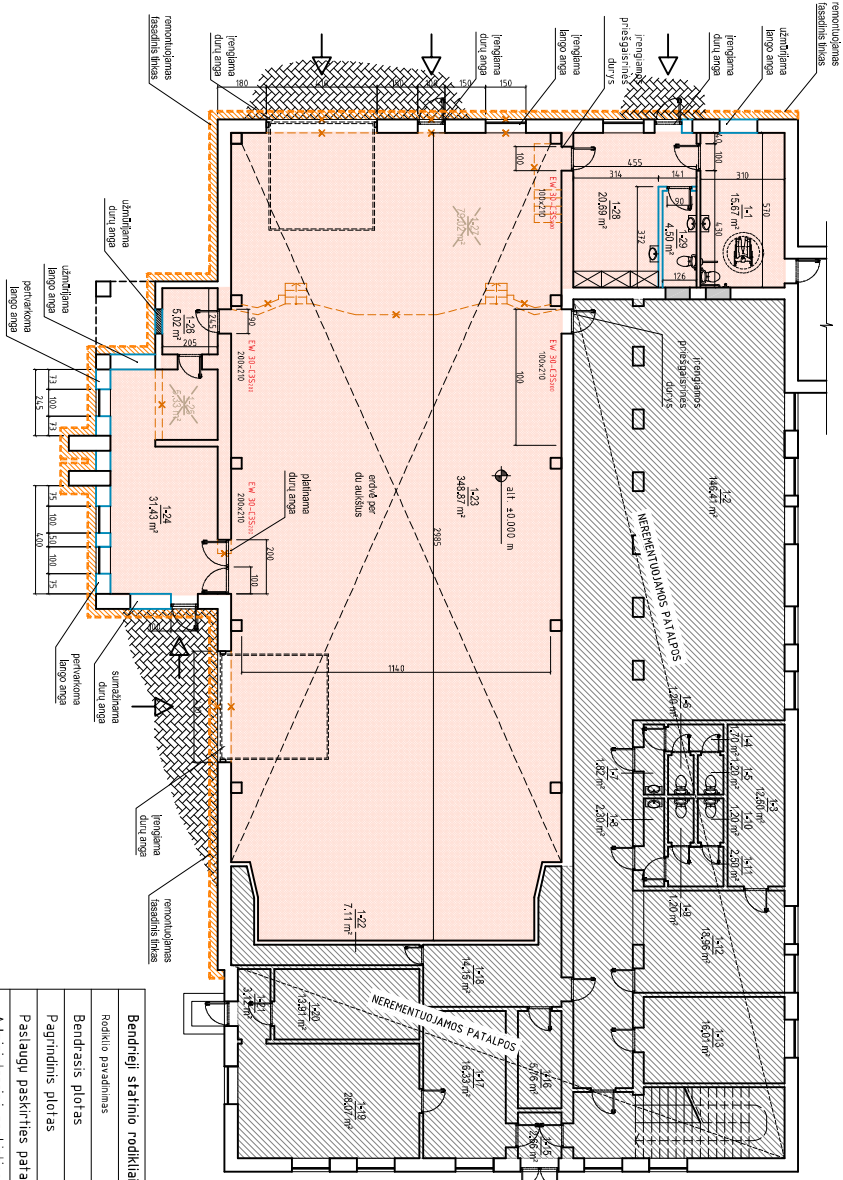

PP	2021-02	Projektinių pasiūlymų viešinimui			
LADA	IŠLEIDIMO DATA	LADOS STATUSAS IR IŠLEIDIMO PRIEŽASTIS			
KVAL. PATV. DOK. NR.	KAPITELIS MAŽOJI BENDRIJA		STATINIO PROJEKTO PAVADINIMAS		
	ARCHITEKTŪRINIS IR URBANISTINIS PROJEKTAVIMAS		ADMINISTRACINĖS PASKIRTIES PASTATO (7.2.) LAISVĖS G. 218C, MAŽEIKIAI, MAŽEIKIŲ RAJ. SAV., DALIES PATALPŲ PASKIRTIES KEITIMO IR PAPRASTOJO REMONTO APRAŠAS		
A 1959	PV	GEDIMINAS TUŠAS			
				DOKUMENTO PAVADINIMAS	LADA
				SITUACIJOS SCHEMA	A
LT	STATYTOJAS IR (AR) UŽSAKOVAS		DOKUMENTO ŽYMUO		LAPAS
	VšĮ "Naftkartas", jm. k. 166925862		644/17-BPII-PP-BD-B01		LAPŲ
				1	1



buvę rodikliai (iki pertvarkymo)	
1-1. Būtinės pat.	15,67 m ²
1-23. Salė	289,85 m ²
1-24. Pagalb.	26,10 m ²
1-25. Sandėlis	5,33 m ²
1-26. Sandėlis	5,02 m ²
1-27. Scena	79,02 m ²
1-28. Reperic. k.	26,03 m ²


Primo aukšto patalpų eksploatacija		Plotas	Paskirtis
Patalpos pasavinimas			
1-2. Koridorus		14,641 m ²	administracinė paskirtis (esama) PATALPOS NEREMONTUOJAMOS
1-3. Sandėlis		12,60 m ²	
1-4. Koridorus		1,70 m ²	
1-5. Wc		1,20 m ²	
1-6. Wc		1,20 m ²	
1-7. Pausvykla		1,82 m ²	
1-8. Pausvykla		2,30 m ²	
1-9. Wc		1,20 m ²	
1-10. Wc		1,20 m ²	
1-11. Koridorus		2,50 m ²	
1-12. Rūbne		18,96 m ²	
1-13. Kabinetas		16,01 m ²	
1-14. Lapinė		8,37 m ²	
1-15. Koridorus		2,66 m ²	
1-16. Sandėlis		5,76 m ²	
1-17. Elektrik. p.		16,33 m ²	
1-18. Kino mech.		14,15 m ²	
1-19. Elektrik. p.		28,07 m ²	
1-20. Elektrik. p.		13,91 m ²	
1-21. Tamtūras		3,12 m ²	
1-22. Kino mech.		7,11 m ²	
1-23. Automobilų remonto patalpa		34,887 m ²	
1-24. Priėmimo patalpa		31,43 m ²	
1-26. Pagalbne patalpa		5,02 m ²	
1-28. Halas		20,69 m ²	
1-29. Wc		4,50 m ²	
1-1. Wc (pritaikyta žv)		15,67 m ²	
Viso:			
Pirmame aukšte:		73276 m ²	
Patalpų pask. patalpų plotas (1 a)		42618 m ²	
Administracinės pask. patalpų plotas (1 a)		30658 m ²	

Bendrieji statinio rodikliai		
Rodiklio pavadinimas	Es. rodiklis	Proj. rodiklis
Bendasis plotas	1078174 m ²	1077190 m ²
Pagrindinis plotas	22516 m ²	22516 m ²
Patalpų paskirties patalpų plotas	0 m ²	42618 m ²
Administracinė paskirties patalpų plotas	1078174 m ²	65256 m ²
Patalpų užimamas plotas	88000 m ²	88000 m ²
Patalpų tūris	5986 m ³	5986 m ³

Pastatas - Administracinis
 Kad. Nr. 6130/0025:131 Mažekių m. k.v., žemės sklypo plotas 01355 ha
 Laisvės g. 218C, Mažekiai
 pastato un. Nr. 6197-9002-3029 paž. plane 282p

Patalpų paskirtis: administracinė (7.2)
 Statybos rūšis: paprastasis remontas
 Pastato kategorija: neapatinęsis

Sutariniai ženklai		Projekto pavadinimas		Dokumentacijos pavadinimas	
	esamos sienos	A	2021-02	STATIONO PROJEKTO PARAVIMAS	
	užimtinėjamos esamos angos	LAIDA	išlempimo data	ADMINISTRACINIS PASKIRTIES PASTATO (7.2) LAISVĖS G. 218C, MAŽEKIAI, MAŽEKIŲ RAI. SAV., DALES PATALPŲ PASKIRTIES KĖTIMO IR PAPPRASTOJO REMONTO APRASŠAS	
	remontuojamos pastato fasadinis tinkas	KAPITELIS MAŽOJI BEVORUJA			
	keičiama pastato patalpų paskirtis (pastauga)	ARCHITEKTURINIS IR URBANISTINIS PROJEKTAVIMAS			
	neremontuojamos pastato patalpos	PV			
	langų ir durų žymėjimas	GĖJIMINIS TUSŠAS			
	demonuojami elementai, perivaros	DOKUMENTO PAVADINIMAS			
	įėjimų į pastatą vietos	PIRMO AUKŠTO PLANAS. M1:200			
	patalpų eksploatacija (numeracija / plotas)	DOKUMENTO ŽYMŪS			
		LT	STATYTOJAS IR JŪMI UŽSAKYTOJAS	LAIDA	
			VŠĮ "Naftek" as", įm. k. 166925862	LAPAS	1
				LAPŲ	1

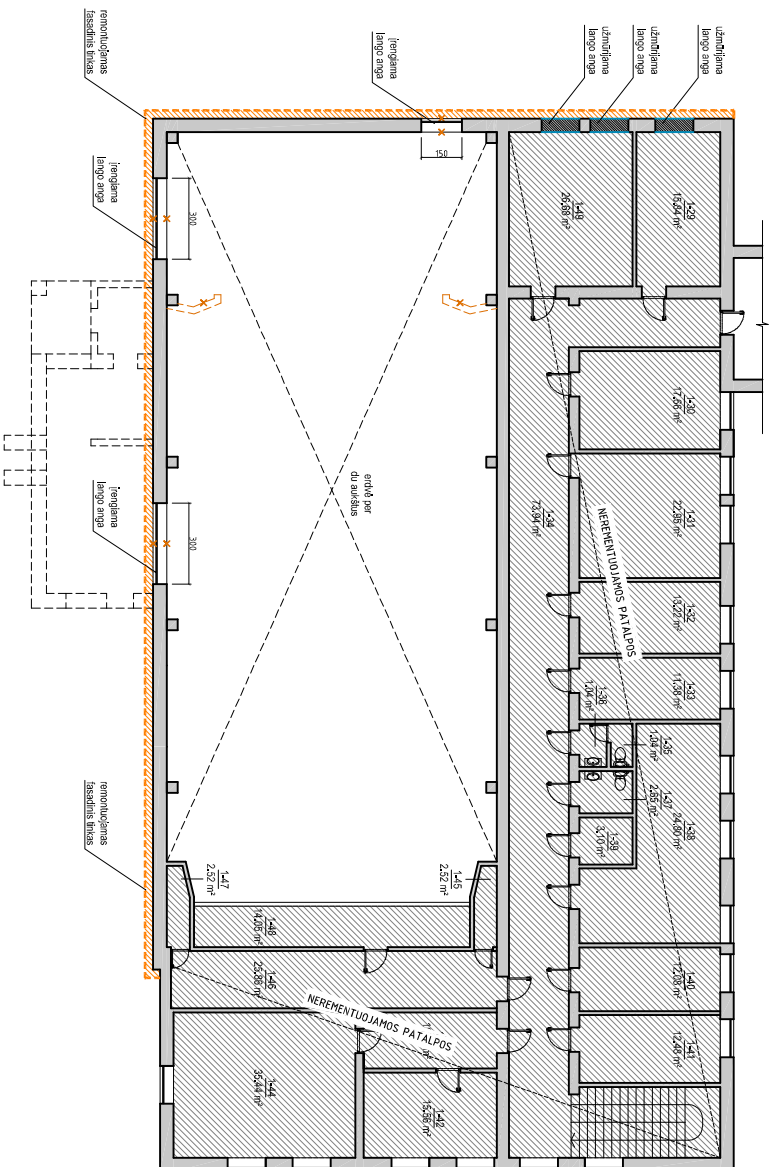


Antro aukšto patalpų etesifikacija		
Patalpos pavadinimas	Plošas	Paskirtis
1-29. Kabinetas	15,84 m ²	
1-30. Kabinetas	17,66 m ²	
1-31. Kabinetas	22,95 m ²	
1-32. Kabinetas	13,22 m ²	
1-33. Kabinetas	11,38 m ²	
1-34. Koridorius	73,94 m ²	
1-35. WC	1,04 m ²	
1-36. Pausvykla	1,04 m ²	
1-37. WC	2,65 m ²	
1-38. Sandėlis	24,80 m ²	
1-39. Sandėlis	3,10 m ²	
1-40. Kabinetas	12,08 m ²	
1-41. Kabinetas	12,48 m ²	
1-42. Kabinetas	15,56 m ²	
1-43. Koridorius	10,35 m ²	
1-44. Kabinetas	35,44 m ²	
1-45. Sandėlis	2,52 m ²	
1-46. Kabinetas	25,86 m ²	
1-47. Sandėlis	2,52 m ²	
1-48. Kino mech.	14,03 m ²	
1-49. Kabinetas	26,68 m ²	
Viso:	345,14 m ²	
Antrame aukšte:		
Pastatų pask. patalpų plotas (2 a.)	0 m ²	
Administracinės pask. patalpų plotas (2 a.)	354,14 m ²	


A	2021-02	Projektinių pasiūlymų viešinimui
LAIKVA	IŠLEIDIMO DATA	LAIKOS STATYBAS IR IŠLEIDIMO PRIZASTIS

KAPITELIS MAŽOJI BENDROJA	
ARCHITEKTŪRINIS IR URBANISTINIS PROJEKTAVIMAS	GEOMINIS TUŠAS
A 1 9 5 9	PV

LT	STATYTOJAS IR LAIKO UŽSAKOVAS	VŠĮ "Naftek'as", įm. k. 166925862
	DOKUMENTO ŽYMO	644/17-BPIL-PP-SA-802
	DOKUMENTO PAVADINIMAS	ANTRO AUKŠTO PLANAS, M1:200
	STATYMO PROJEKTO PAVADINIMAS	ADMINISTRACINĖS PASKIRTIES PASTATO (7.2) LAISVĖS G. 210C, MAŽEKIAI, MAŽEKIŲ RAJ. SAV., DALIES PATALPŲ PASKIRTIES KEITIMO IR PAPPASTOJO REMONTO APRAŠAS
	LAPAS	A
	LAPŲ	1

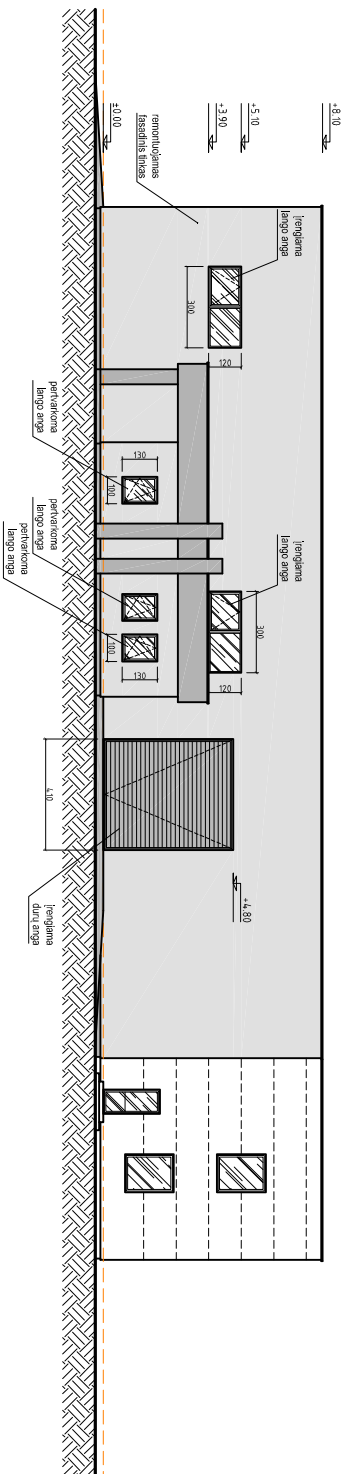

Šoninio fasado iškilvinė, M1:200

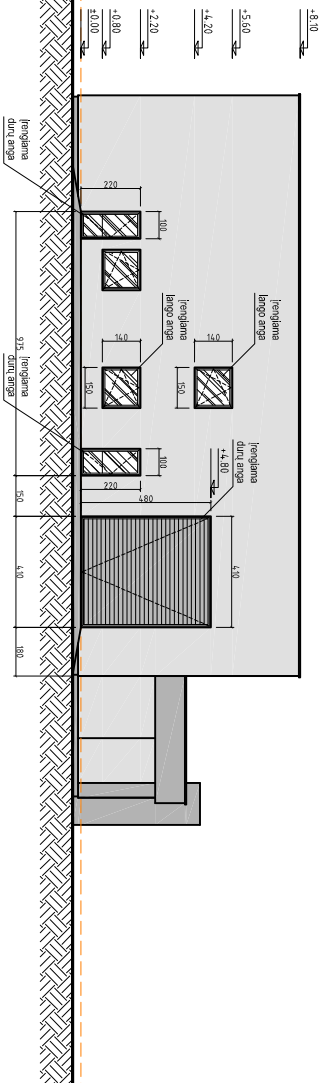

Svarbiausi ženklai	
Žymėjimas	Kodas (*)
	Pavadinimas
	Fasadinis tinkas (fasadų plokštumų remontui) RAL 9002
	Fasadinis tinkas (fasadų plokštumų remontui) RAL 7005
	palangės, apskardinimas, eksterjero elementai RAL 7024
	langai
	įėjimų durys
	balta
	balta

Kontrežos spalvos parinkamos išsiskėjus dažų gaminiui pagal kontrastų dažų spalvyną derinant su auksiais.

A	2021-02	Projektinių pasiūlymų viešinimui
LAIŠKA	ĮŠEJIMO DATA	LAIŠKOS STATUSAS IR ĮŠEJIMO PRIZASTIS

STATYMO PROJEKTO PAVADINIMAS		STATYMO PROJEKTO PAVADINIMAS
ADMINISTRACINĖS PASKIRTIES PASTATO (72) LAISVĖS G. 290C, MAŽEIKIAI, MAŽEIKIŲ RAI. SAV., DALIES PATALPŲ PASKIRTIES KEITIMO IR PAPPASTOJŲ REMONTO APRAŠAS		ADMINISTRACINĖS PASKIRTIES PASTATO (72) LAISVĖS G. 290C, MAŽEIKIAI, MAŽEIKIŲ RAI. SAV., DALIES PATALPŲ PASKIRTIES KEITIMO IR PAPPASTOJŲ REMONTO APRAŠAS
DOKUMENTO PAVADINIMAS		DOKUMENTO PAVADINIMAS
REMONTUOJAMŲ FASADŲ IŠTRAUKOS, M1:200		REMONTUOJAMŲ FASADŲ IŠTRAUKOS, M1:200
DOKUMENTO ŽYMO		DOKUMENTO ŽYMO
644/17-BPIL-PP-SA-B03		644/17-BPIL-PP-SA-B03
LT	STATYTOJAS IR LAIKŲ UŽSAKOVAS	STATYTOJAS IR LAIKŲ UŽSAKOVAS
VŠĮ "Naftek'as", įm. k. 166925862		VŠĮ "Naftek'as", įm. k. 166925862
A 1 9 5 9		A 1 9 5 9
ARCHITEKTŪRINIS IR URBANISTINIS PROJEKTAVIMAS		ARCHITEKTŪRINIS IR URBANISTINIS PROJEKTAVIMAS
PV		GEOMINIS TŪŠAS
VYK. PATV. DKR. NR.		
A		LAIŠKA
A		LAPŲ
1		1