


Projekto „Mažeikių rajono Leckavos kadastro vietovėje magistralinių melioracijos griovių A-1, Osupis, Nr.1, Nr. 1-1, Nr. 1-2, Nr. 2 remonto ir priežiūros darbai“
Melioracijos mechanizmų judėjimo melioracijos objekte schema

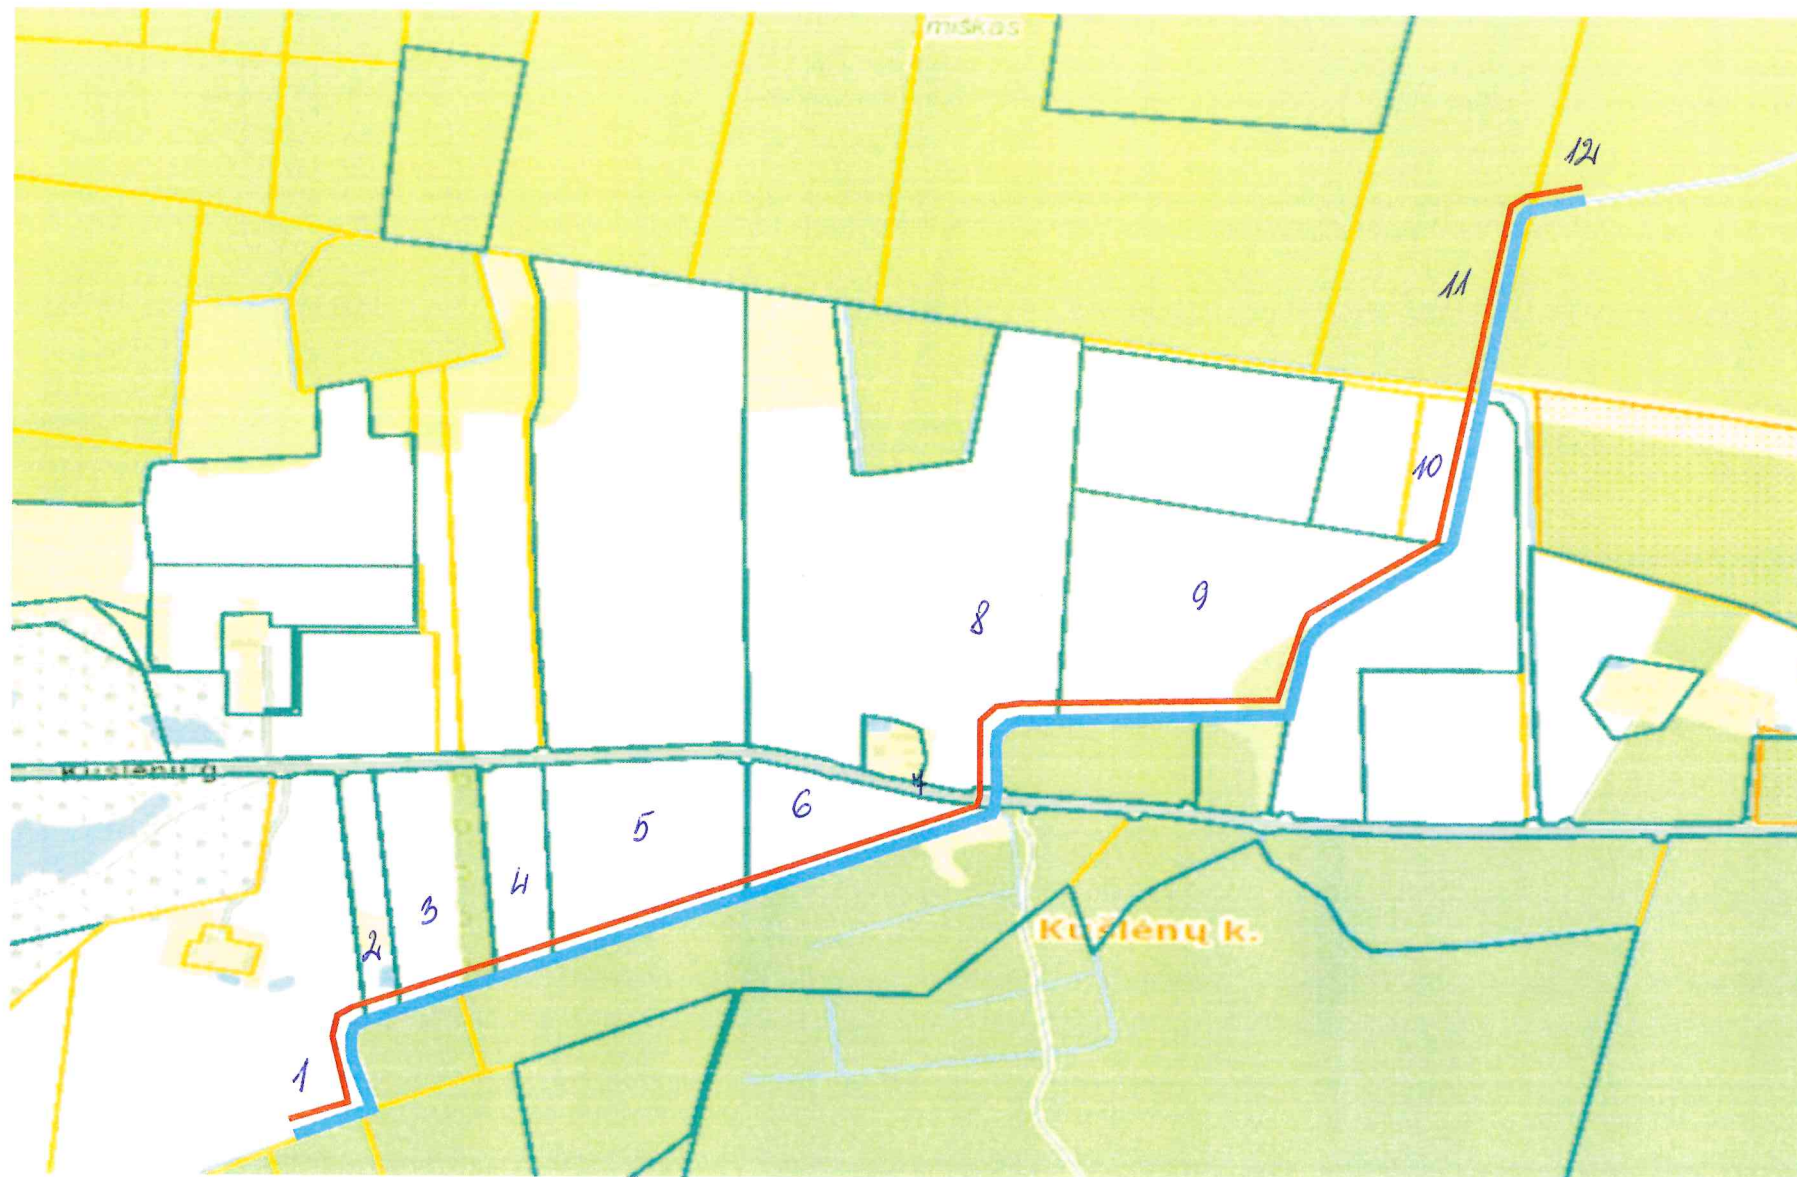

— Melioracijos mechanizmų judėjimas melioracijos objekte


Projekto „Mažeikių rajono Leckavos kadastro vietovėje magistralinių melioracijos griovių A-1, Osupis, Nr.1, Nr. 1-1, Nr. 1-2, Nr. 2 remonto ir priežiūros darbai“
Melioracijos mechanizmų judėjimo melioracijos objekte schema



Melioracijos mechanizmų judėjimas melioracijos objekte


Projekto „Mažeikių rajono Leckavos kadastro vietovėje magistralinių melioracijos griovių A-1, Osupis, Nr.1, Nr. 1-1, Nr. 1-2, Nr. 2 remonto ir priežiūros darbai“

Melioracijos mechanizmų judėjimo melioracijos objekte schema

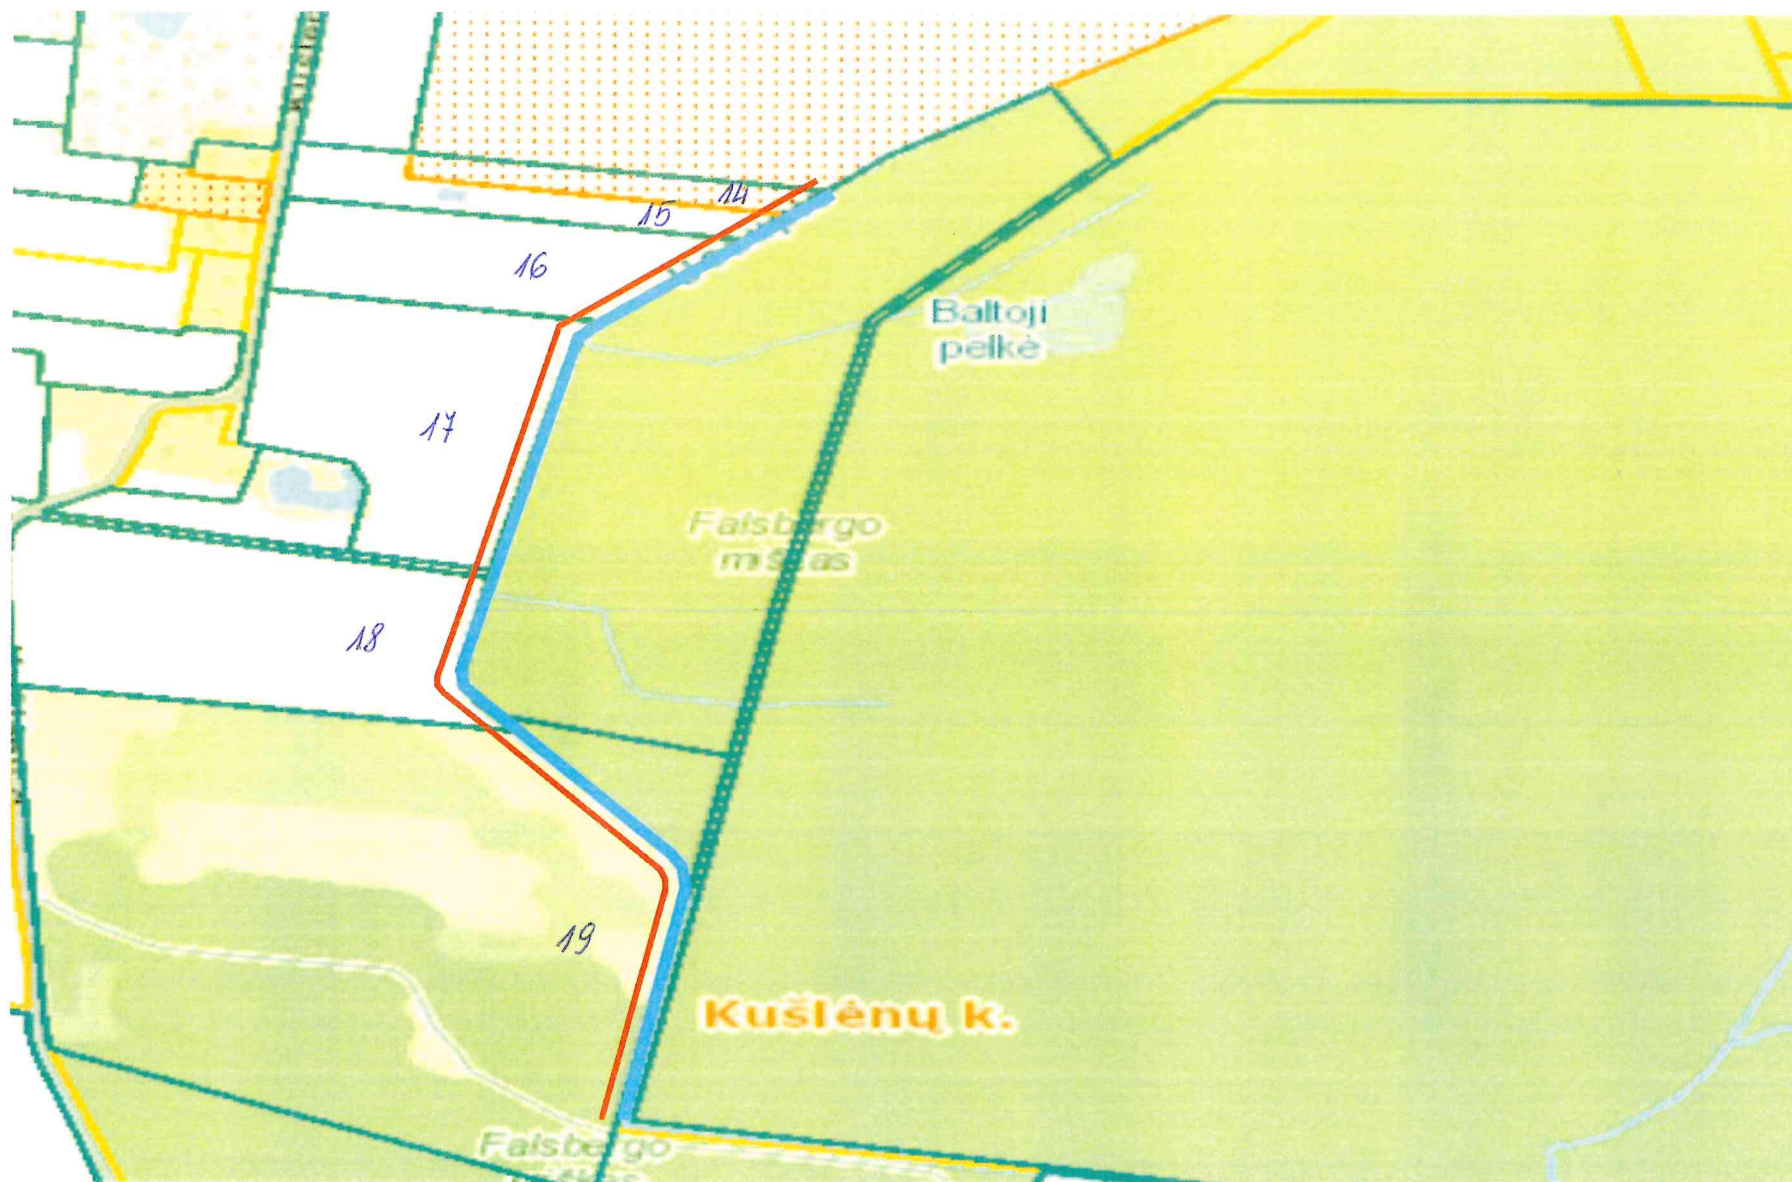

Melioracijos mechanizmų judėjimas melioracijos objekte

Projekto „Mažeikių rajono Leckavos kadastro vietovėje magistralinių melioracijos griovių A-1, Osupis, Nr.1, Nr. 1-1, Nr. 1-2, Nr. 2 remonto ir priežiūros darbai“
Melioracijos mechanizmų judėjimo melioracijos objekte schema

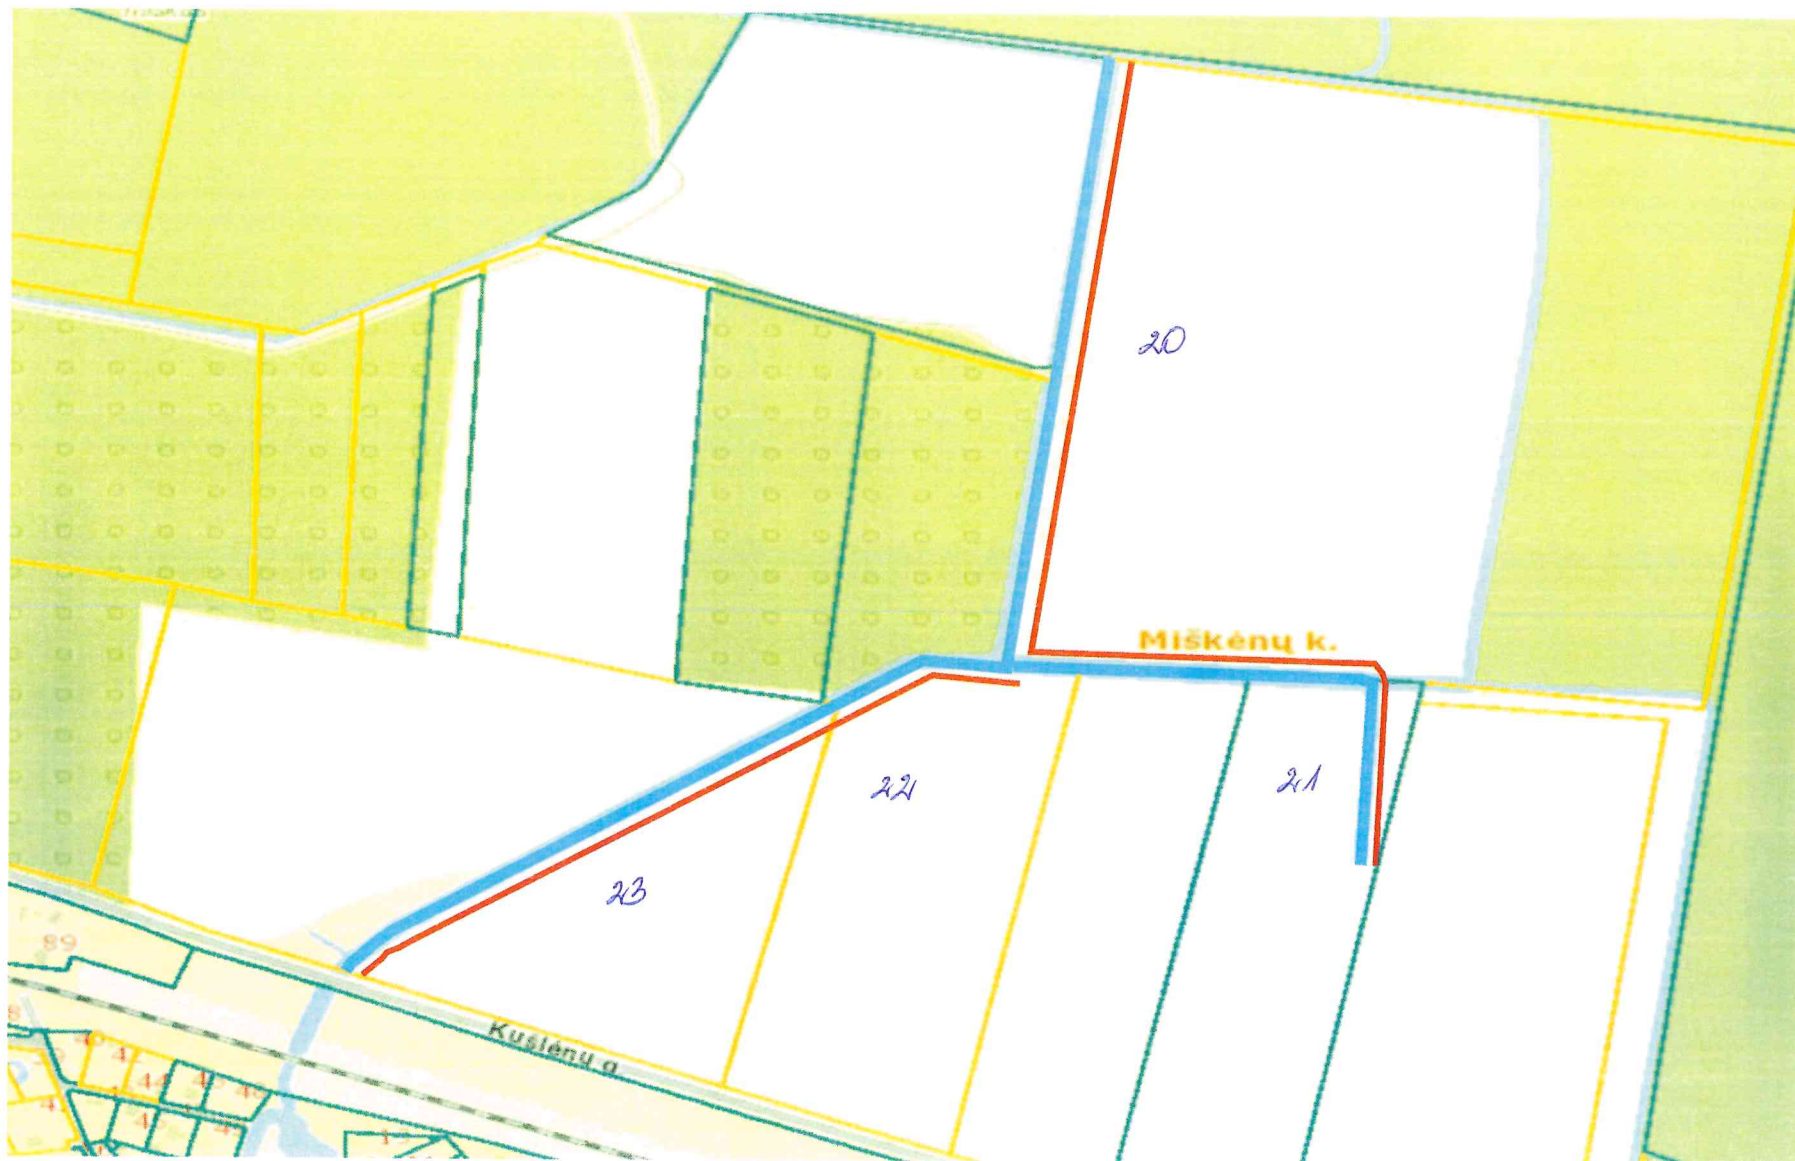

— Melioracijos mechanizmų judėjimas melioracijos objekte