




1 VAIZDAS

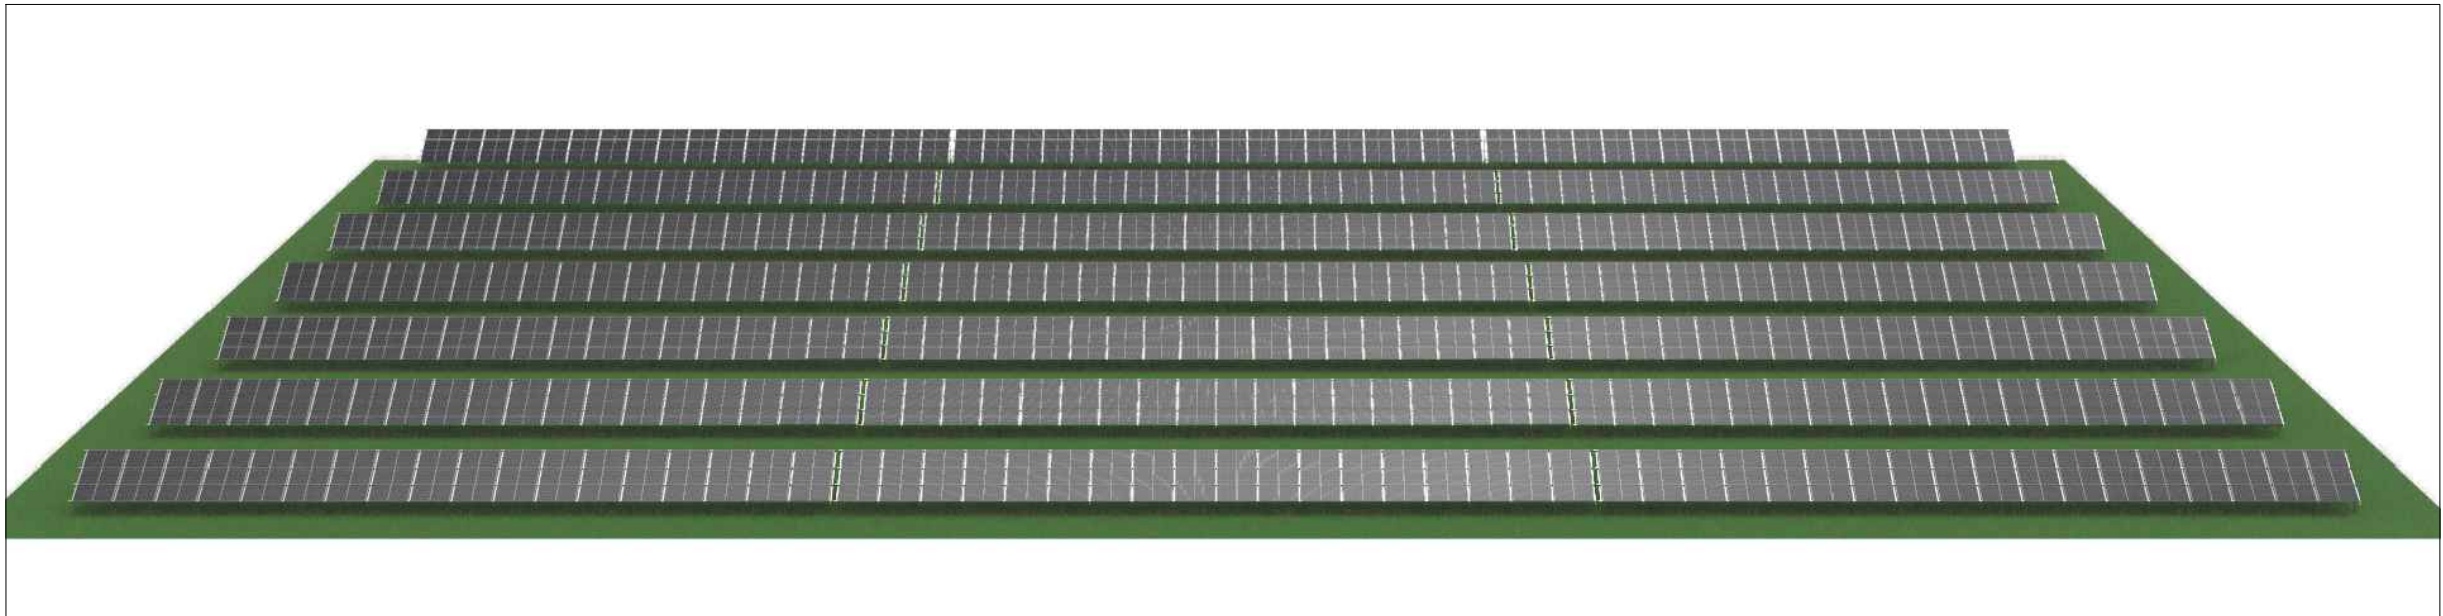

2 VAIZDAS

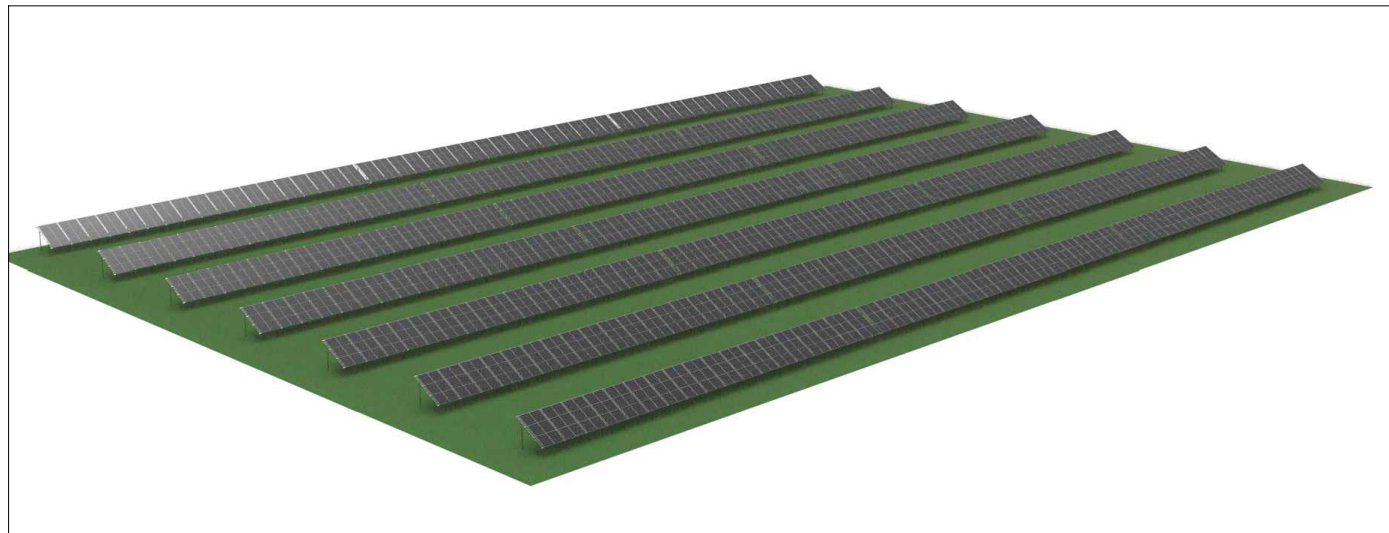

3 VAIZDAS

0	2024-08	STATYBAS LEIDŽIANČIAM DOKUMENTUI GAUTI (STATYBAI)			
LAIDA	IŠLEIDIMO DATA	LAIDOS STATUSAS, KEITIMO PRIEŽASTIS (JEI TOKIA TAIKOMA)			
KVAL. PATV. DOK. NR.	 MB „Elterna“ Zietelos g. 3, Vilnius Tel. +370 626 32182 El. p. info@elterna.lt		STATINIO PROJEKTO PAVADINIMAS		
41096	SPV	T. Andriuškevičius	Kitos paskirties inžinerinio statinio (saulės šviesos energijos elektrinė), Mažeikių r. sav., Židikių sen., Ukrių k., Povilo Plechavičiaus g. 6 ir 8, statybos projektas		
A 1582	SPDV	T. Kartočienė	DOKUMENTO PAVADINIMAS		LAIDA
			VIZUALIZACIJOS		0
LT	STATYTOJAS IR (ARBA) UŽSAKOVAS		DOKUMENTO ŽYMUO		LAPAS
	UAB "RAPSOILA"		ELT-20240513/2-PP-B06		LAPŲ
				1	1