


SIŪLOMA INŽINERINĖS INFRASTRUKTŪROS VYSTYMO SPECIALIAUS PLANO MAŽEIKIŲ R. SAV. TERTORIJA

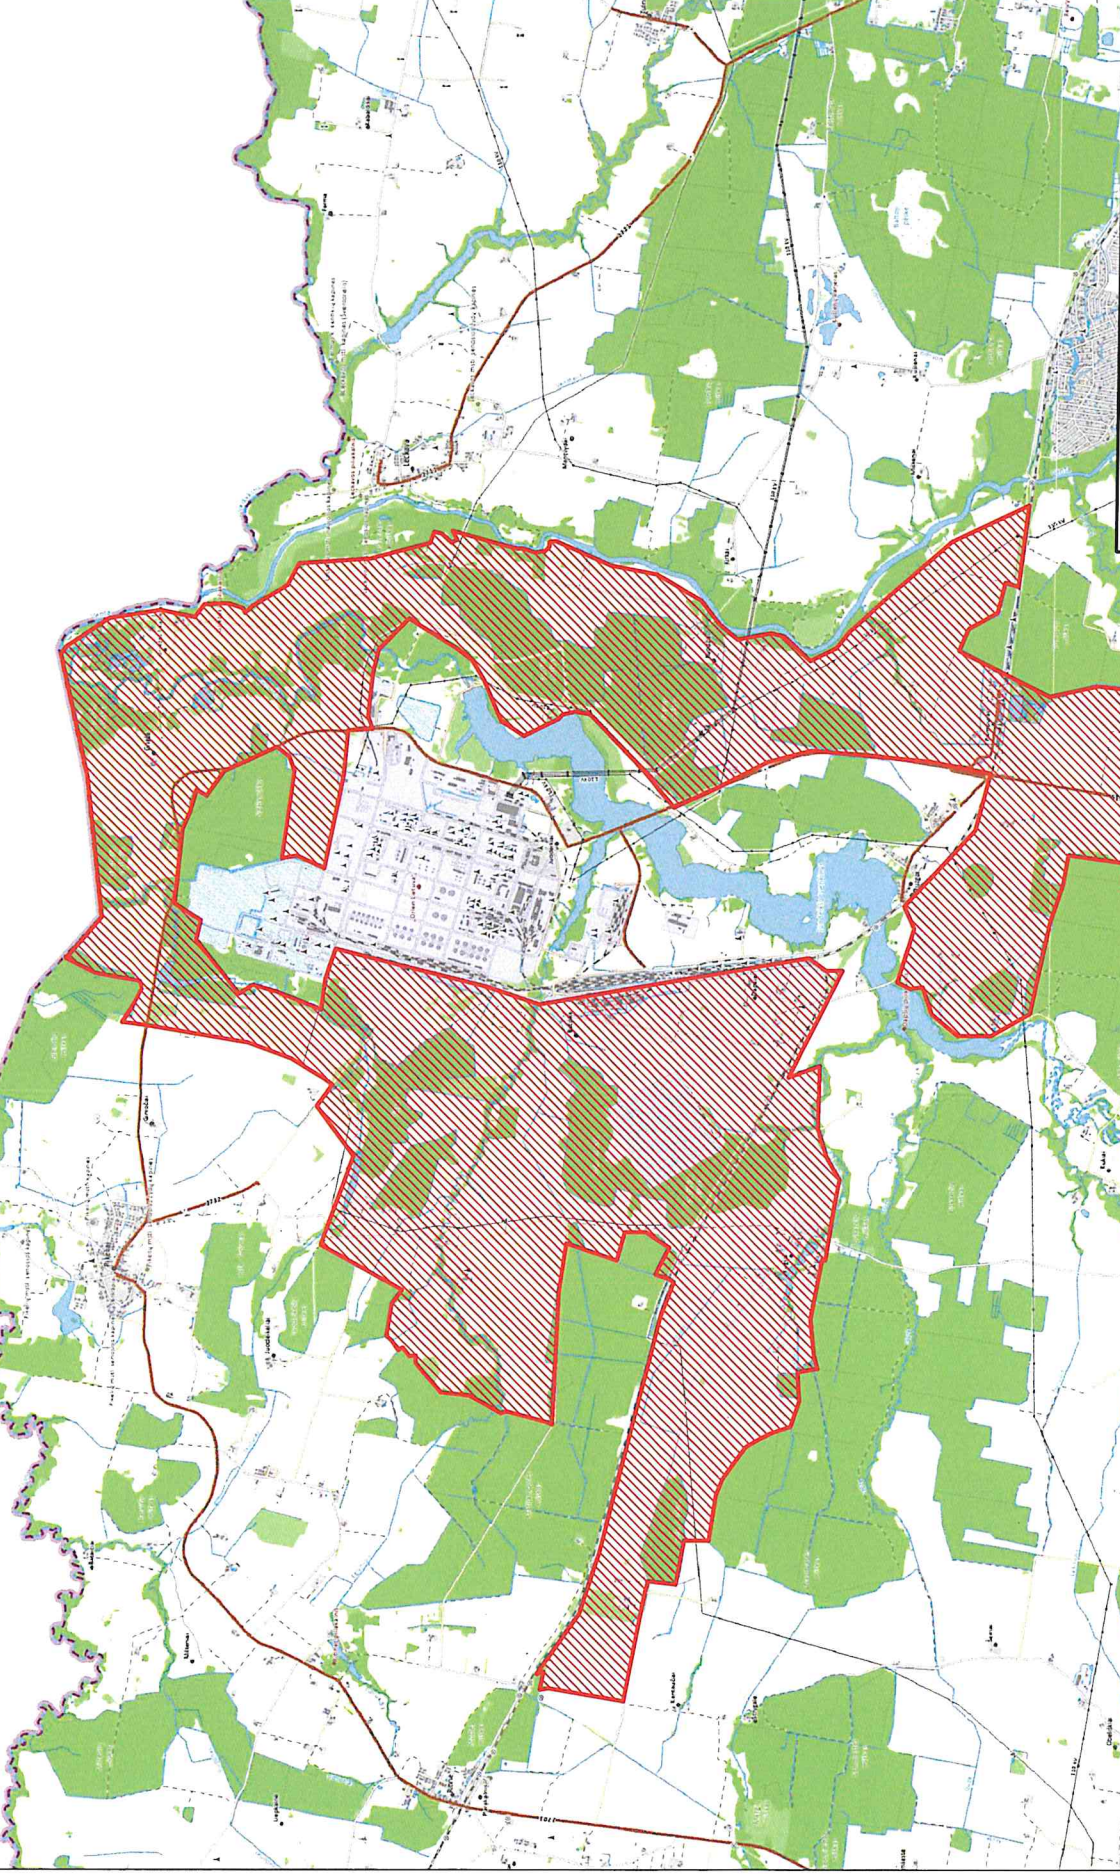

SCHEMA M 1:50000	
UAB "EKO terminalas"	
į.k. 302828484, Šeškinės g. 22A, Vilnius	
pareigos	Vardas/Pavardė
	data
	parašas