

V. G. PROJEKTAI

individovalios veiklos pažyma Nr. 956909
tel. 8-695-41953,
el.p. Grigoprojektai@gmail.com

PROJEKTO NR.	2202
PROJEKTO PAVADINIMAS	KITOS (ŪKIO) PASKIRTIES PASTATO URVIKIŲ K. (KAD. NR. 6140/0004:252), MAŽEIKIŲ R. SAV., STATYBOS PROJEKTAS;
STATINIO ADRESAS	URVIKIŲ K., MAŽEIKIŲ R. SAV. (SKLYPO KAD. Nr. 6140/0004:252)
NAUDOJIMO PASKIRTIS	KITOS (ŪKIO) PASKIRTIES PASTATAS
KATEGORIJA	NEYPATINGASIS STATINYS
STATYBOS RŪŠIS	NAUJA STATYBA
PROJEKTO ETAPAS	PROJEKTINIAI PASIŪLYMAI
DALIS	PP
LAIDA	0
PROJEKTO VADOVAS	VIKTORAS GRIGAS atestato Nr. 37814

PROJEKTINIŲ PASIŪLYMŲ AIŠKINAMASIS RAŠTAS

Statytojas:

A.P.; E.P.

Objektas:

Kitos (ūkio) paskirties pastato Urvikių k. (kad. Nr. 6140/0004:252), Mažeikių r. sav. statybos projektas.

BENDRI DUOMENYS

Statinio vieta (geografinė vieta) - Urvikių k. (kad. Nr. 6140/0004:252), Mažeikių r. sav.

Statomas kitos (ūkio) paskirties pastatas (7.19), statinio kategorija – neypatingasis statinys, statinio paskirtis - kitos (ūkio) paskirties pastatas; statybos rūšis – nauja statyba.

Sklypo plotas – 0.6989 ha;

Sklypas, kuriame projektuojamas pastatas yra Urvikių k. , Mažeikių r. sav. Žemės sklypo kad. Nr. 6140/0004:252, žemės sklypo unik. Nr. 4400-5591-1469, pagrindinė naudojimo paskirtis – žemės ūkio, naudojimo būdas: kiti žemės ūkio paskirties žemės sklypai.

PASTATO FUNKCINIO RYŠIO IR ZONAVIMO SPRENDINIAI

Projektuojamas kitos (ūkio) paskirties pastatas. Aukštis nuo pastato grindų nulinės altitudės iki pastato aukščiausio taško 5.75 m, aukštis nuo vidutinės žemės paviršiaus altitudės 5.95 m. Pastatas vieno tūrio, vienaaukštis su dvišlaičiu stogu. Pastate įrengiama ūkio patalpa ir sandėlis.

Projektuojamo pastato techniniai rodikliai:

- Bendrasis plotas – 144,04 m²;
- Statybinis tūris – 710,0 m³.

PASTATO ATITVAROS, KONSTRUKCIJOS IR APDAILA

Pamatai: juostiniai;

Lauko sienos: blokelių mūras;

Stogas: medinių sijų, danga - profiliuota skarda arba čerpės, stogloviai ir lietvamzdžiai – skardos;

Langai: plastikiniai, rudos spalvos.




Durys: rudos spalvos.

Grindys: betoninės.

Išorės apdaila: lauko sienų apdaila – šviesiai gelsvos spalvos tinkas; stogas – molio spalvos, durys – rudos spalvos; Cokolis tinkuojamas struktūriniu stambios faktūros, vandeniui atspariu pilkos spalvos tinku RAL 7045.


V. Grigas

SITUACIJOS PLANAS

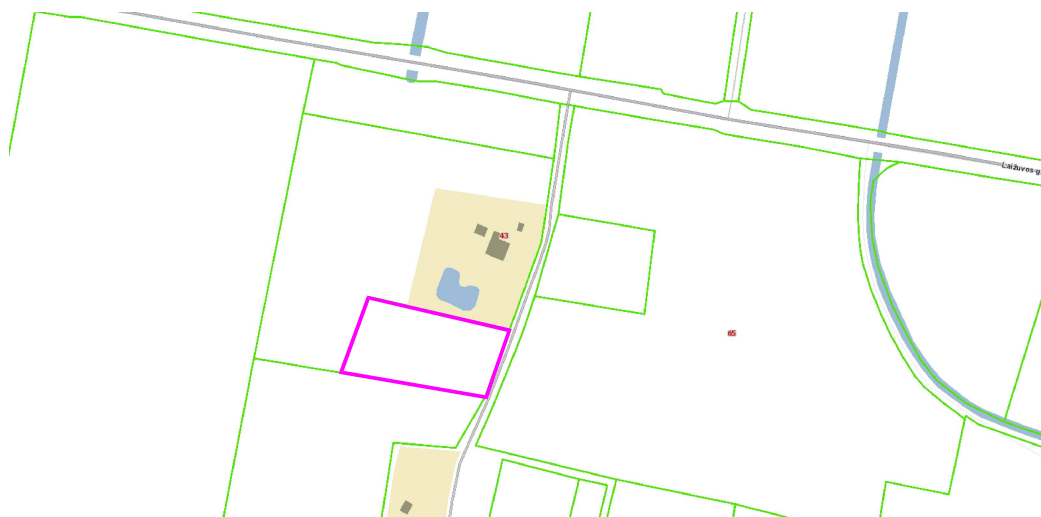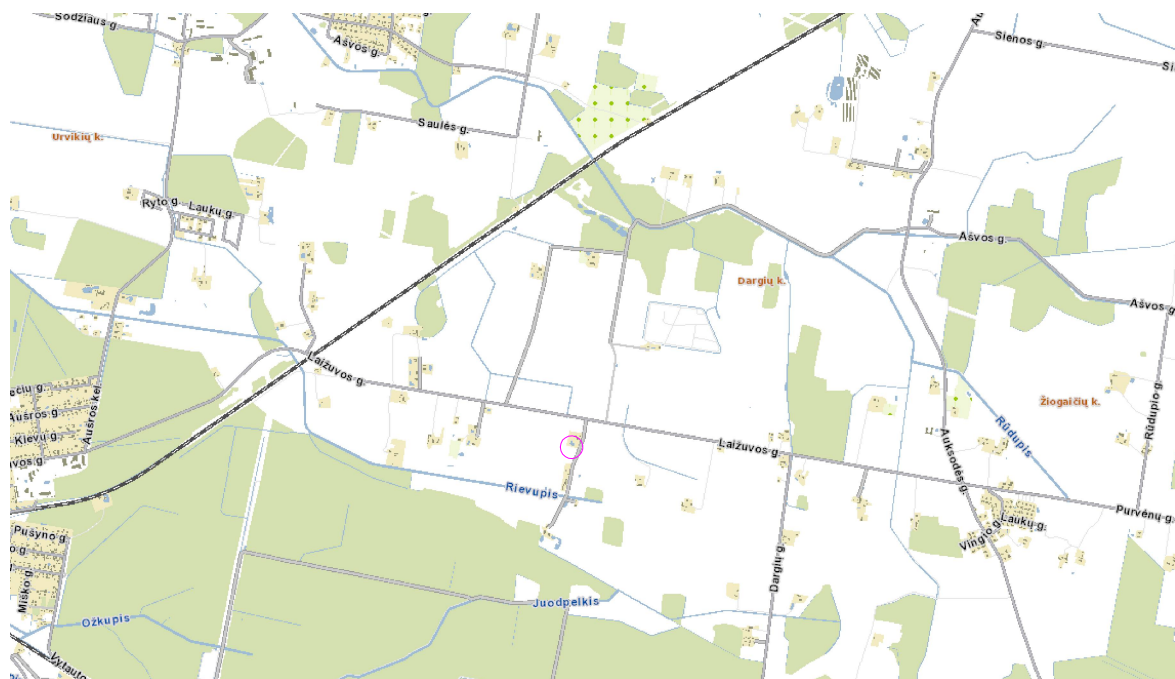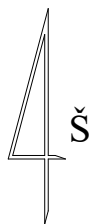


0	Projektiniai pasiūlymai			
Laida	Išleidimo data	Laidos statusas ir išleidimo priežastis (jei taikoma)		
Kval. dok. Nr.	V. G. PROJEKTAI individualios veiklos pažyma Nr. 956909 tel. 8-695-41953, el.p. Grigoprojektai@gmail.com		STATINIO PROJEKTO PAVADINIMAS Kitos (ūkio) paskirties pastato Urvikių k. (kad. Nr. 6140/0004:252), Mažeikių r. sav., statybos projektas;	
37814	PV	V. Grigas	STATINIO NR. IR PAVADINIMAS, DOKUMENTO PAVADINIMAS 01 - kitos (ūkio) paskirties pastatas Situacijos planas	Laida
				0
LT	STATYTOJAS/UŽSAKOVAS		DOKUMENTO ŽYMUO	Lapas
	A. P., E. P.		2202-01-PP-01	Lapų
				1
				1

PIRMO AUKŠTO PLANAS (1:100)

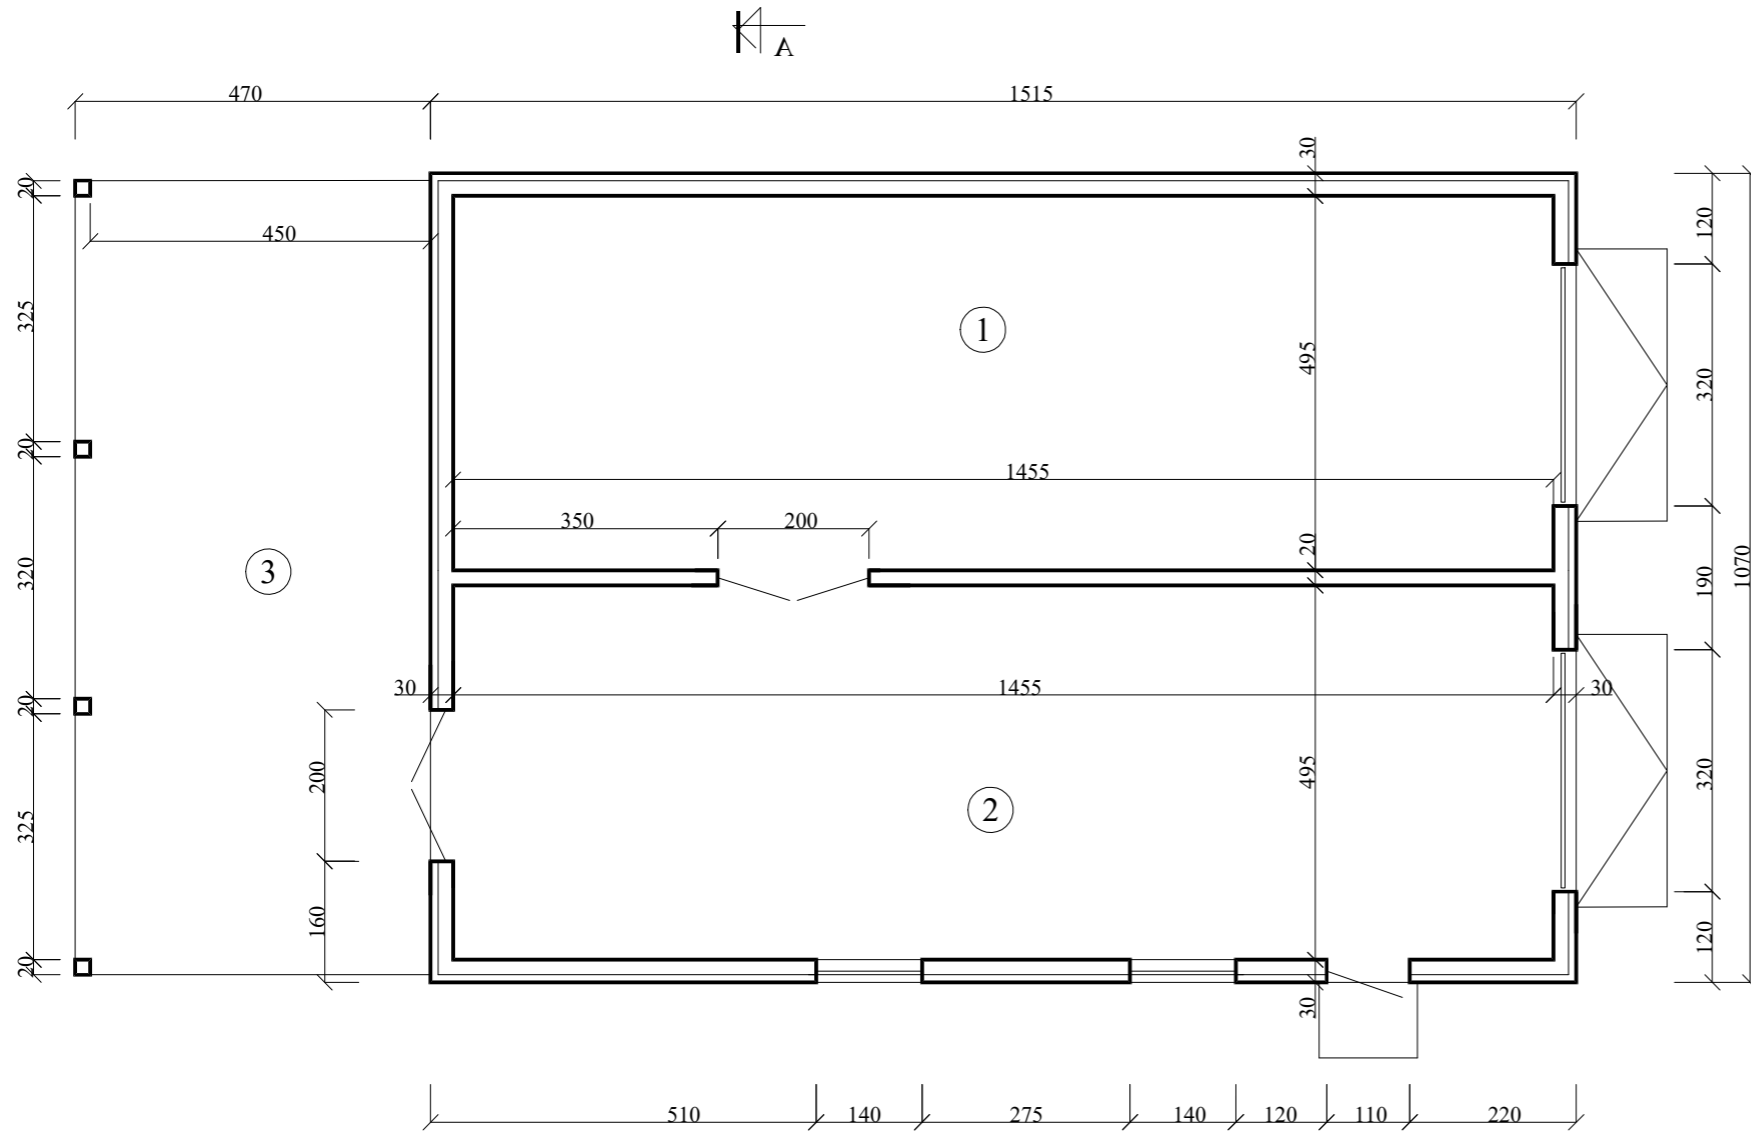

PJŪVIS A-A (1:100)

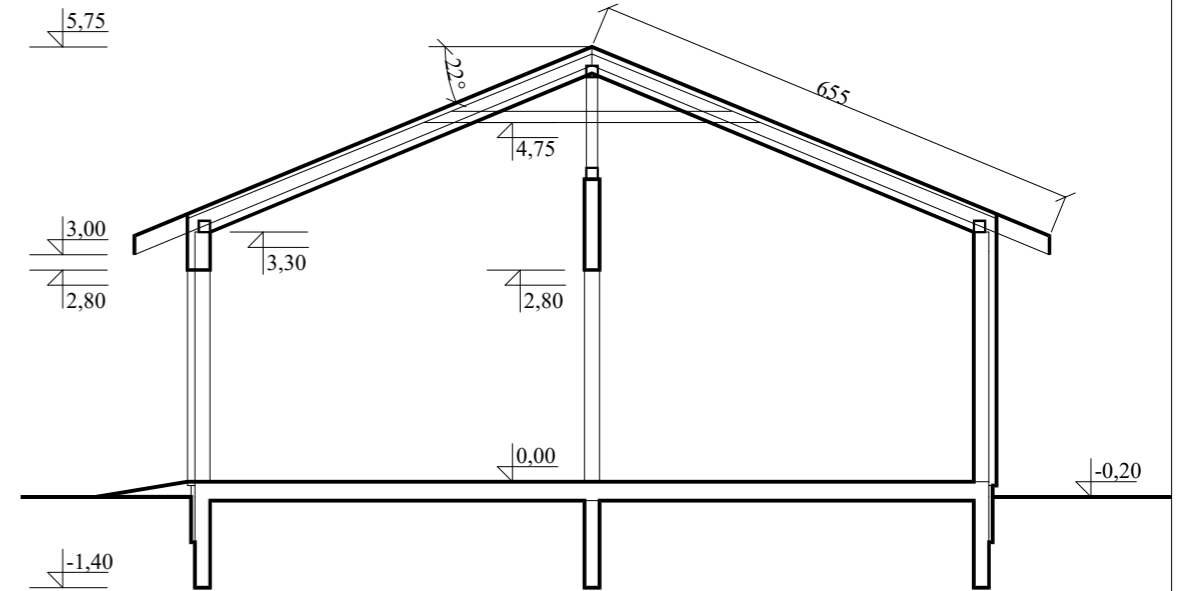

TECHNINIAI RODIKLIAI:


1. UŽSTATYMO PLOTAS	m ²	161,04
2. BENDRASIS PLOTAS	m ²	144,04
3. STATYBINIS TŪRIS	m ³	710,0

EKSPLIKACIJA:


1. SANDĖLIS	m ²	72,02
2. ŪKIO PATALPA	m ²	72,02
3. STIGINĖ	-	-

0	Projektiniai pasiūlymai		
Laida	Išleidimo data	Laidos statusas ir išleidimo priežastis (jei taikoma)	
Kval. dok. Nr.	V. G. PROJEKTAI individualios veiklos pažyma Nr. 956909 tel. 8-695-41953, el.p. Grigoprojektai@gmail.com		STATINIO PROJEKTO PAVADINIMAS Kitos (ūkio) paskirties pastato Urvikių k. (kad. Nr. 6140/0004:252), Mažeikių r. sav., statybos projektas;
37814	PV	V. Grigas	STATINIO NR. IR PAVADINIMAS 01 - kitos (ūkio) paskirties pastatas
			DOKUMENTO PAVADINIMAS Pirmo aukšto planas, pjūvis A-A
			Laida
			0
			Lapas
			Lapų
LT	STATYTOJAS/UŽSAKOVAS	DOKUMENTO ŽYMUO	
	A. P., E. P.	2202-01-PP-02	
		1	1


PIETŲ FASADAS (1:100)

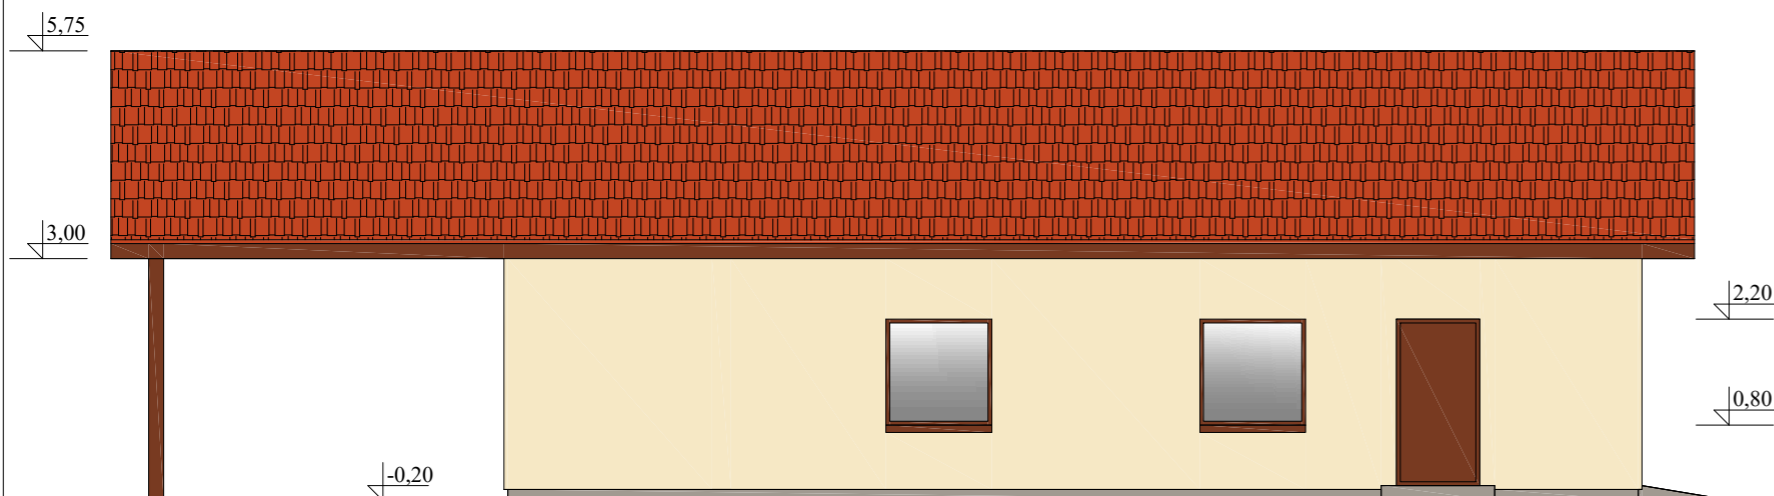


RYTŲ FASADAS (1:100)

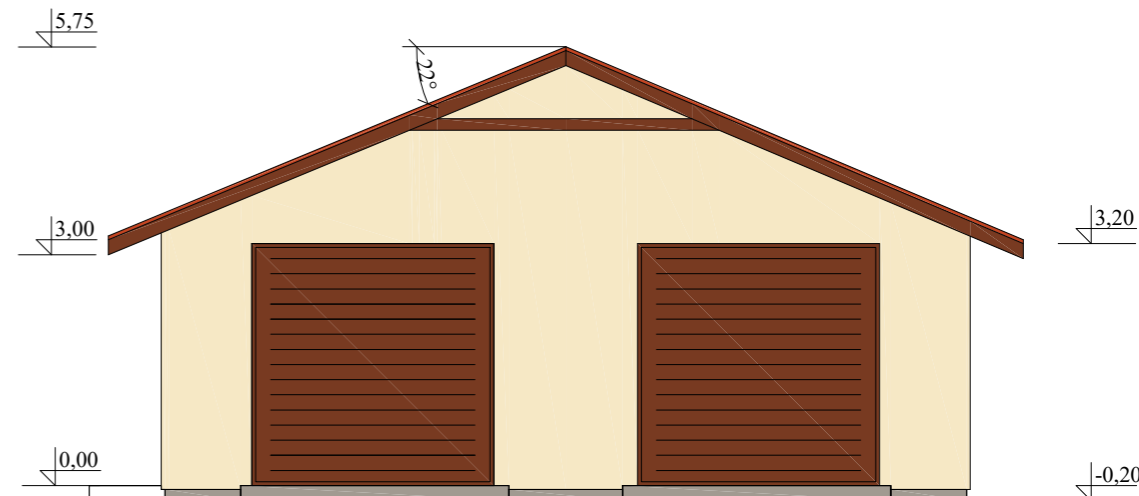

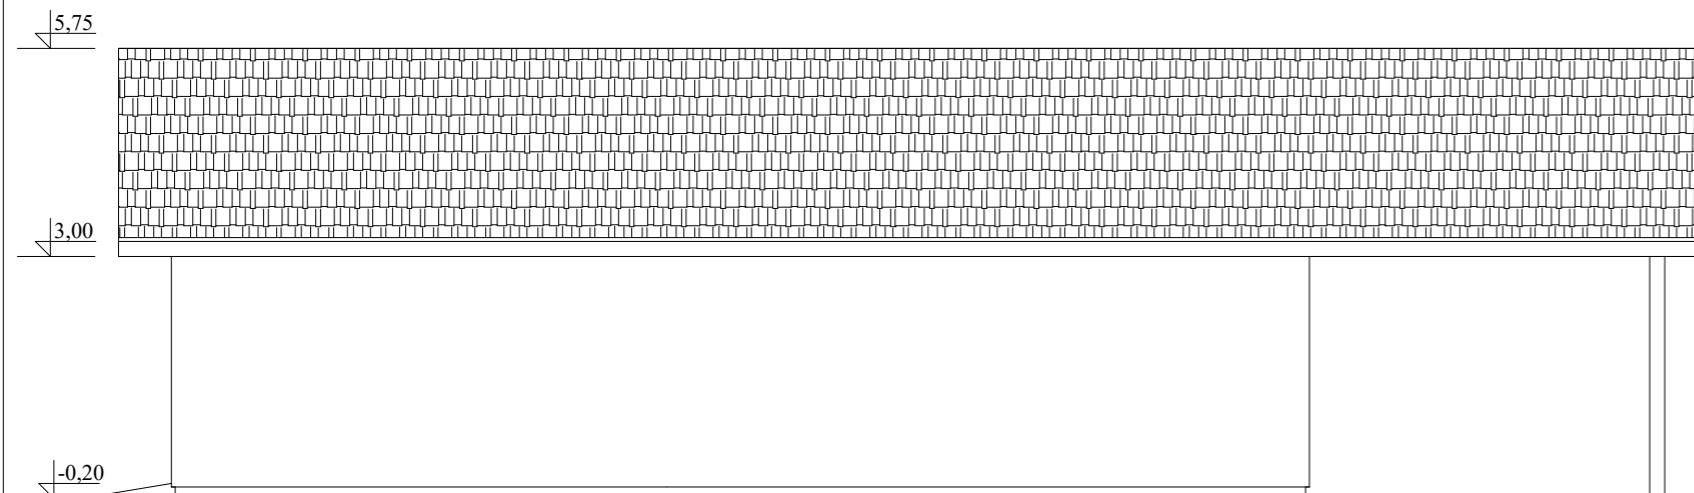


ŠIAURĖS FASADAS (1:100)

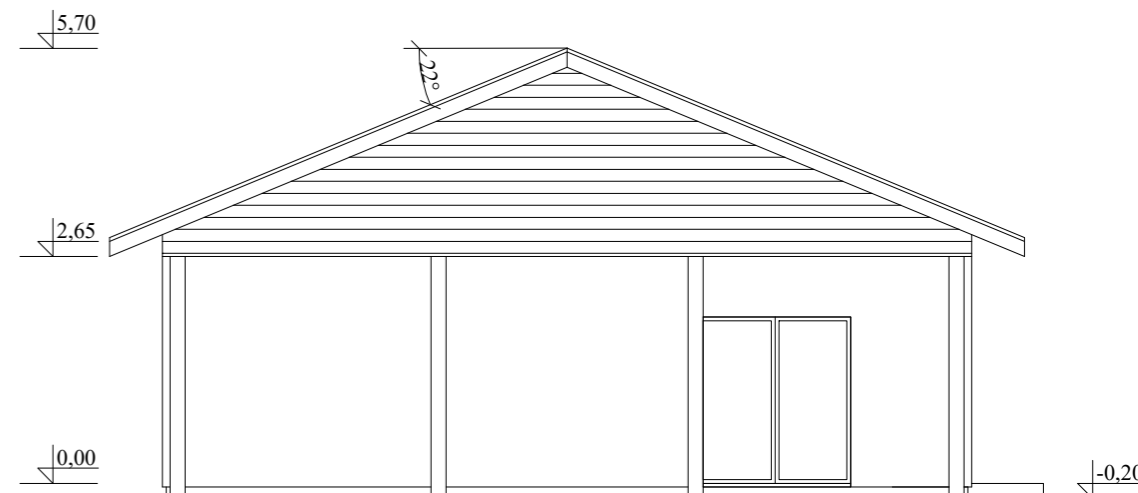

VAKARŲ FASADAS (1:100)

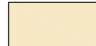

SUTARTINIAI ŽYMĖJIMAI:

-  Fasado tinkas šviesiai gelsvos spalvos
-  Cokolio struktūrinis tinkas
-  Betoninės čerpės arba skarda, molio spalvos

0				
Laida	Išleidimo data	Laidos statusas ir išleidimo priežastis (jei taikoma)		
Kval. dok. Nr.	V. G. PROJEKTAI individualios veiklos pažyma Nr. 956909 tel. 8-695-41953 el.p. Grigoprojektai@gmail.com		STATINIO PROJEKTO PAVADINIMAS Kitos (ūkio) paskirties pastato Urvikių k. (kad. Nr. 6140/0004:252), Mažeikių r. sav., statybos projektas;	
37814	PV	V. Grigas	STATINIO NR. IR PAVADINIMAS 01 - kitos (ūkio) paskirties pastatas	
			DOKUMENTO PAVADINIMAS Fasada	Laida 0
LT	STATYTOJAS/UŽSAKOVAS A. P., E. P.		DOKUMENTO ŽYMUO 2202-PP-03	Lapas 1
				Lapų 1