


PATALPŲ PLANAS SU BALDAIS IR ĮRANGOS IŠDĖSTYMU M1:100

1 aukštas

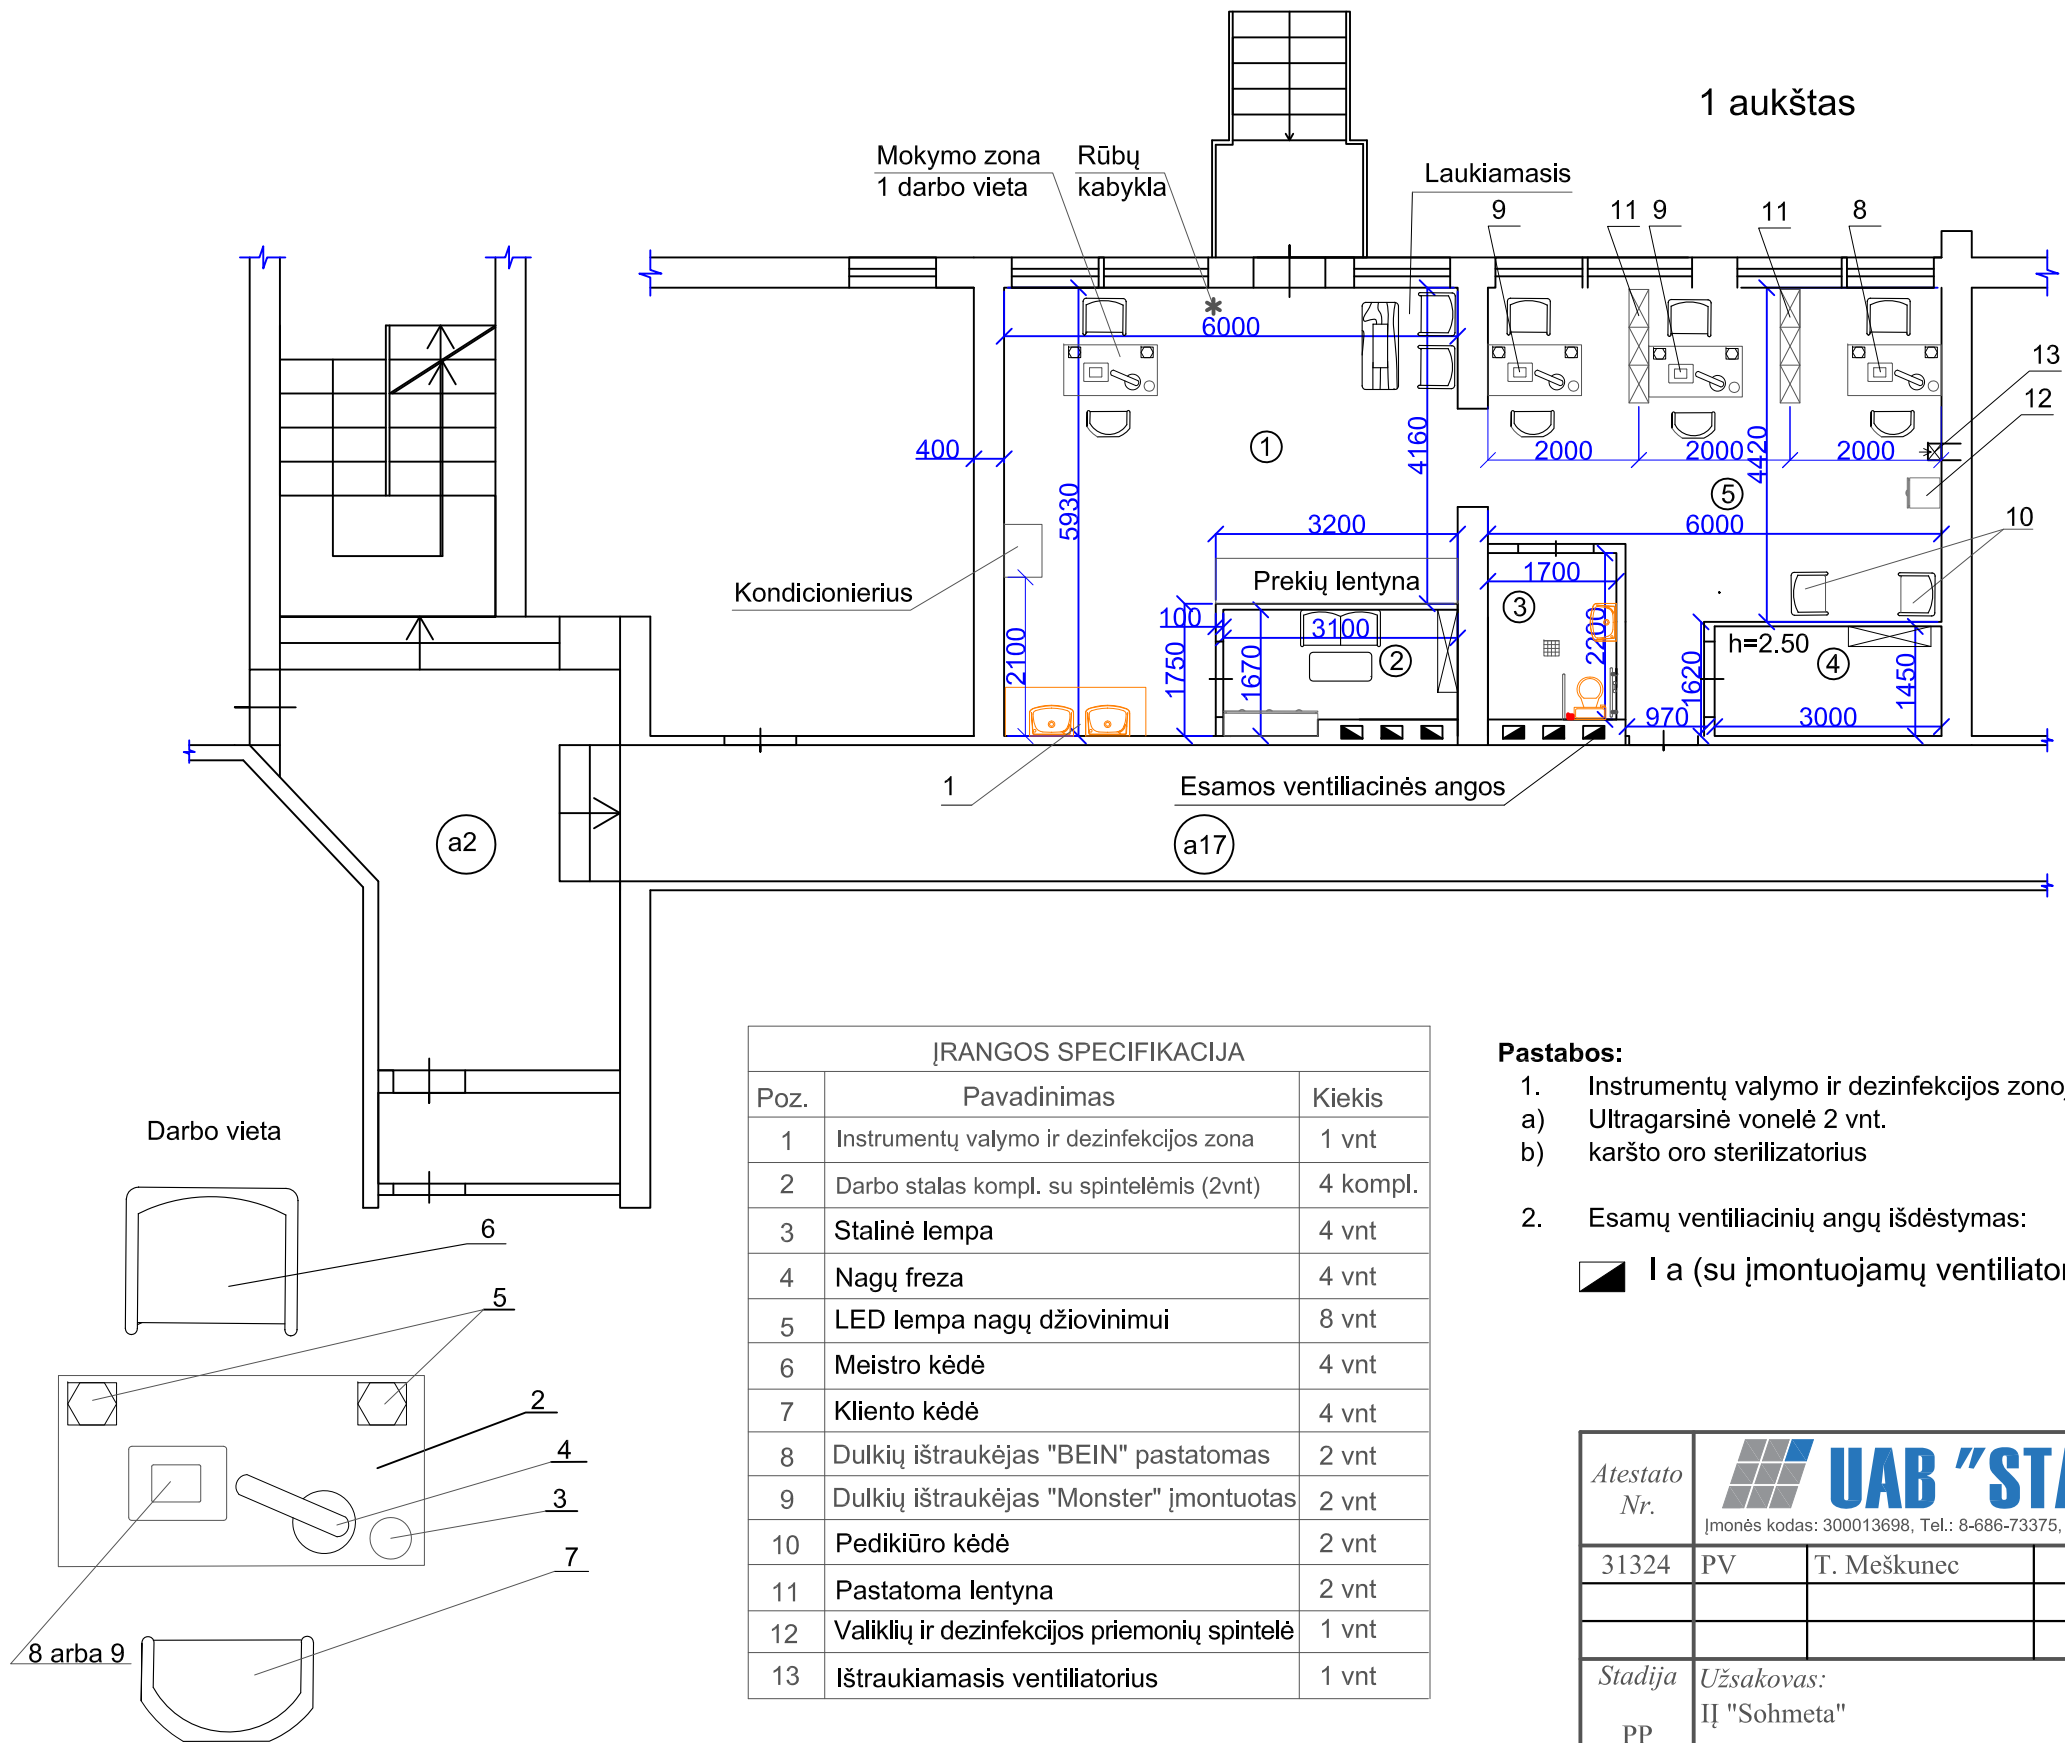

BUTO EKSPLIKACIJA

| NR. PATALPOS | PLOTAS m ² |
|----------------------|-----------------------------|
| 1. Laukiamasis | 29,98 m ² |
| 2. Poilsio patalpa | 4,84 m ² |
| 3. San. mazgas | 3,74 m ² |
| 4. Sandėliukas | 4,35 m ² |
| 5. Darbo kabinetas | 26,22 m ² |
| Viso: | 69,13 m² |
| bendro naudojimo | |
| a2. Koridorius | 4,03m ² |
| a17. Koridorius | 14,89m ² |
| Viso: | 18,92 m² |
| rūsio patalpos | |
| R6. Sandėlis | 6,48m ² |
| R7. Sandėlis | 15,74m ² |
| Viso: | 22,22 m² |
| Bendras Viso: | 110,27 m² |

ĮRANGOS SPECIFIKACIJA

| Poz. | Pavadinimas | Kiekis |
|------|--|----------|
| 1 | Instrumentų valymo ir dezinfekcijos zona | 1 vnt |
| 2 | Darbo stolas kompl. su spintelėmis (2vnt) | 4 kompl. |
| 3 | Stalinė lempa | 4 vnt |
| 4 | Nagų freza | 4 vnt |
| 5 | LED lempa nagų džiovimui | 8 vnt |
| 6 | Meistro kėdė | 4 vnt |
| 7 | Kliento kėdė | 4 vnt |
| 8 | Dulkių ištraukėjas "BEIN" pastatomas | 2 vnt |
| 9 | Dulkių ištraukėjas "Monster" įmontuotas | 2 vnt |
| 10 | Pedikiūro kėdė | 2 vnt |
| 11 | Pastatoma lentyna | 2 vnt |
| 12 | Valiklių ir dezinfekcijos priemonių spintelė | 1 vnt |
| 13 | Ištraukiamasis ventiliatorius | 1 vnt |

Pastabos:

- Instrumentų valymo ir dezinfekcijos zonoje (1) patalpinta:
 - Ultragarsinė vonelė 2 vnt.
 - karšto oro sterilizatorius
- Esamų ventiliacinių angų išdėstymas:
 - I a (su įmontuojamų ventiliatoriumi)

| | | | | |
|--------------|--|-------------|---------|---|
| Atestato Nr. | UAB "STATAS" Įmonės kodas: 300013698, Tel.: 8-686-73375, el. p.: info@uabstatas.lt | | | Objektas: Maitinimo paskirties patalpų adresu: Draugystės g. 22-1B, Mažeikiai, paprastojo remonto ir paskirties keitimo projektas |
| 31324 | PV | T. Meškunec | 2022-08 | Brėžinys: Patalpų planas su baldais ir įrangos išdėstymu M1:100 |
| Stadija | Užsakovas: IĮ "Sohmeta" | | | Laida 0 |
| PP | ST-220804-PP | | | Lapas 4 |
| | | | | Lapų 4 |