


# ESAMOS RŪSIO AUKŠTO PLANAS M1:100

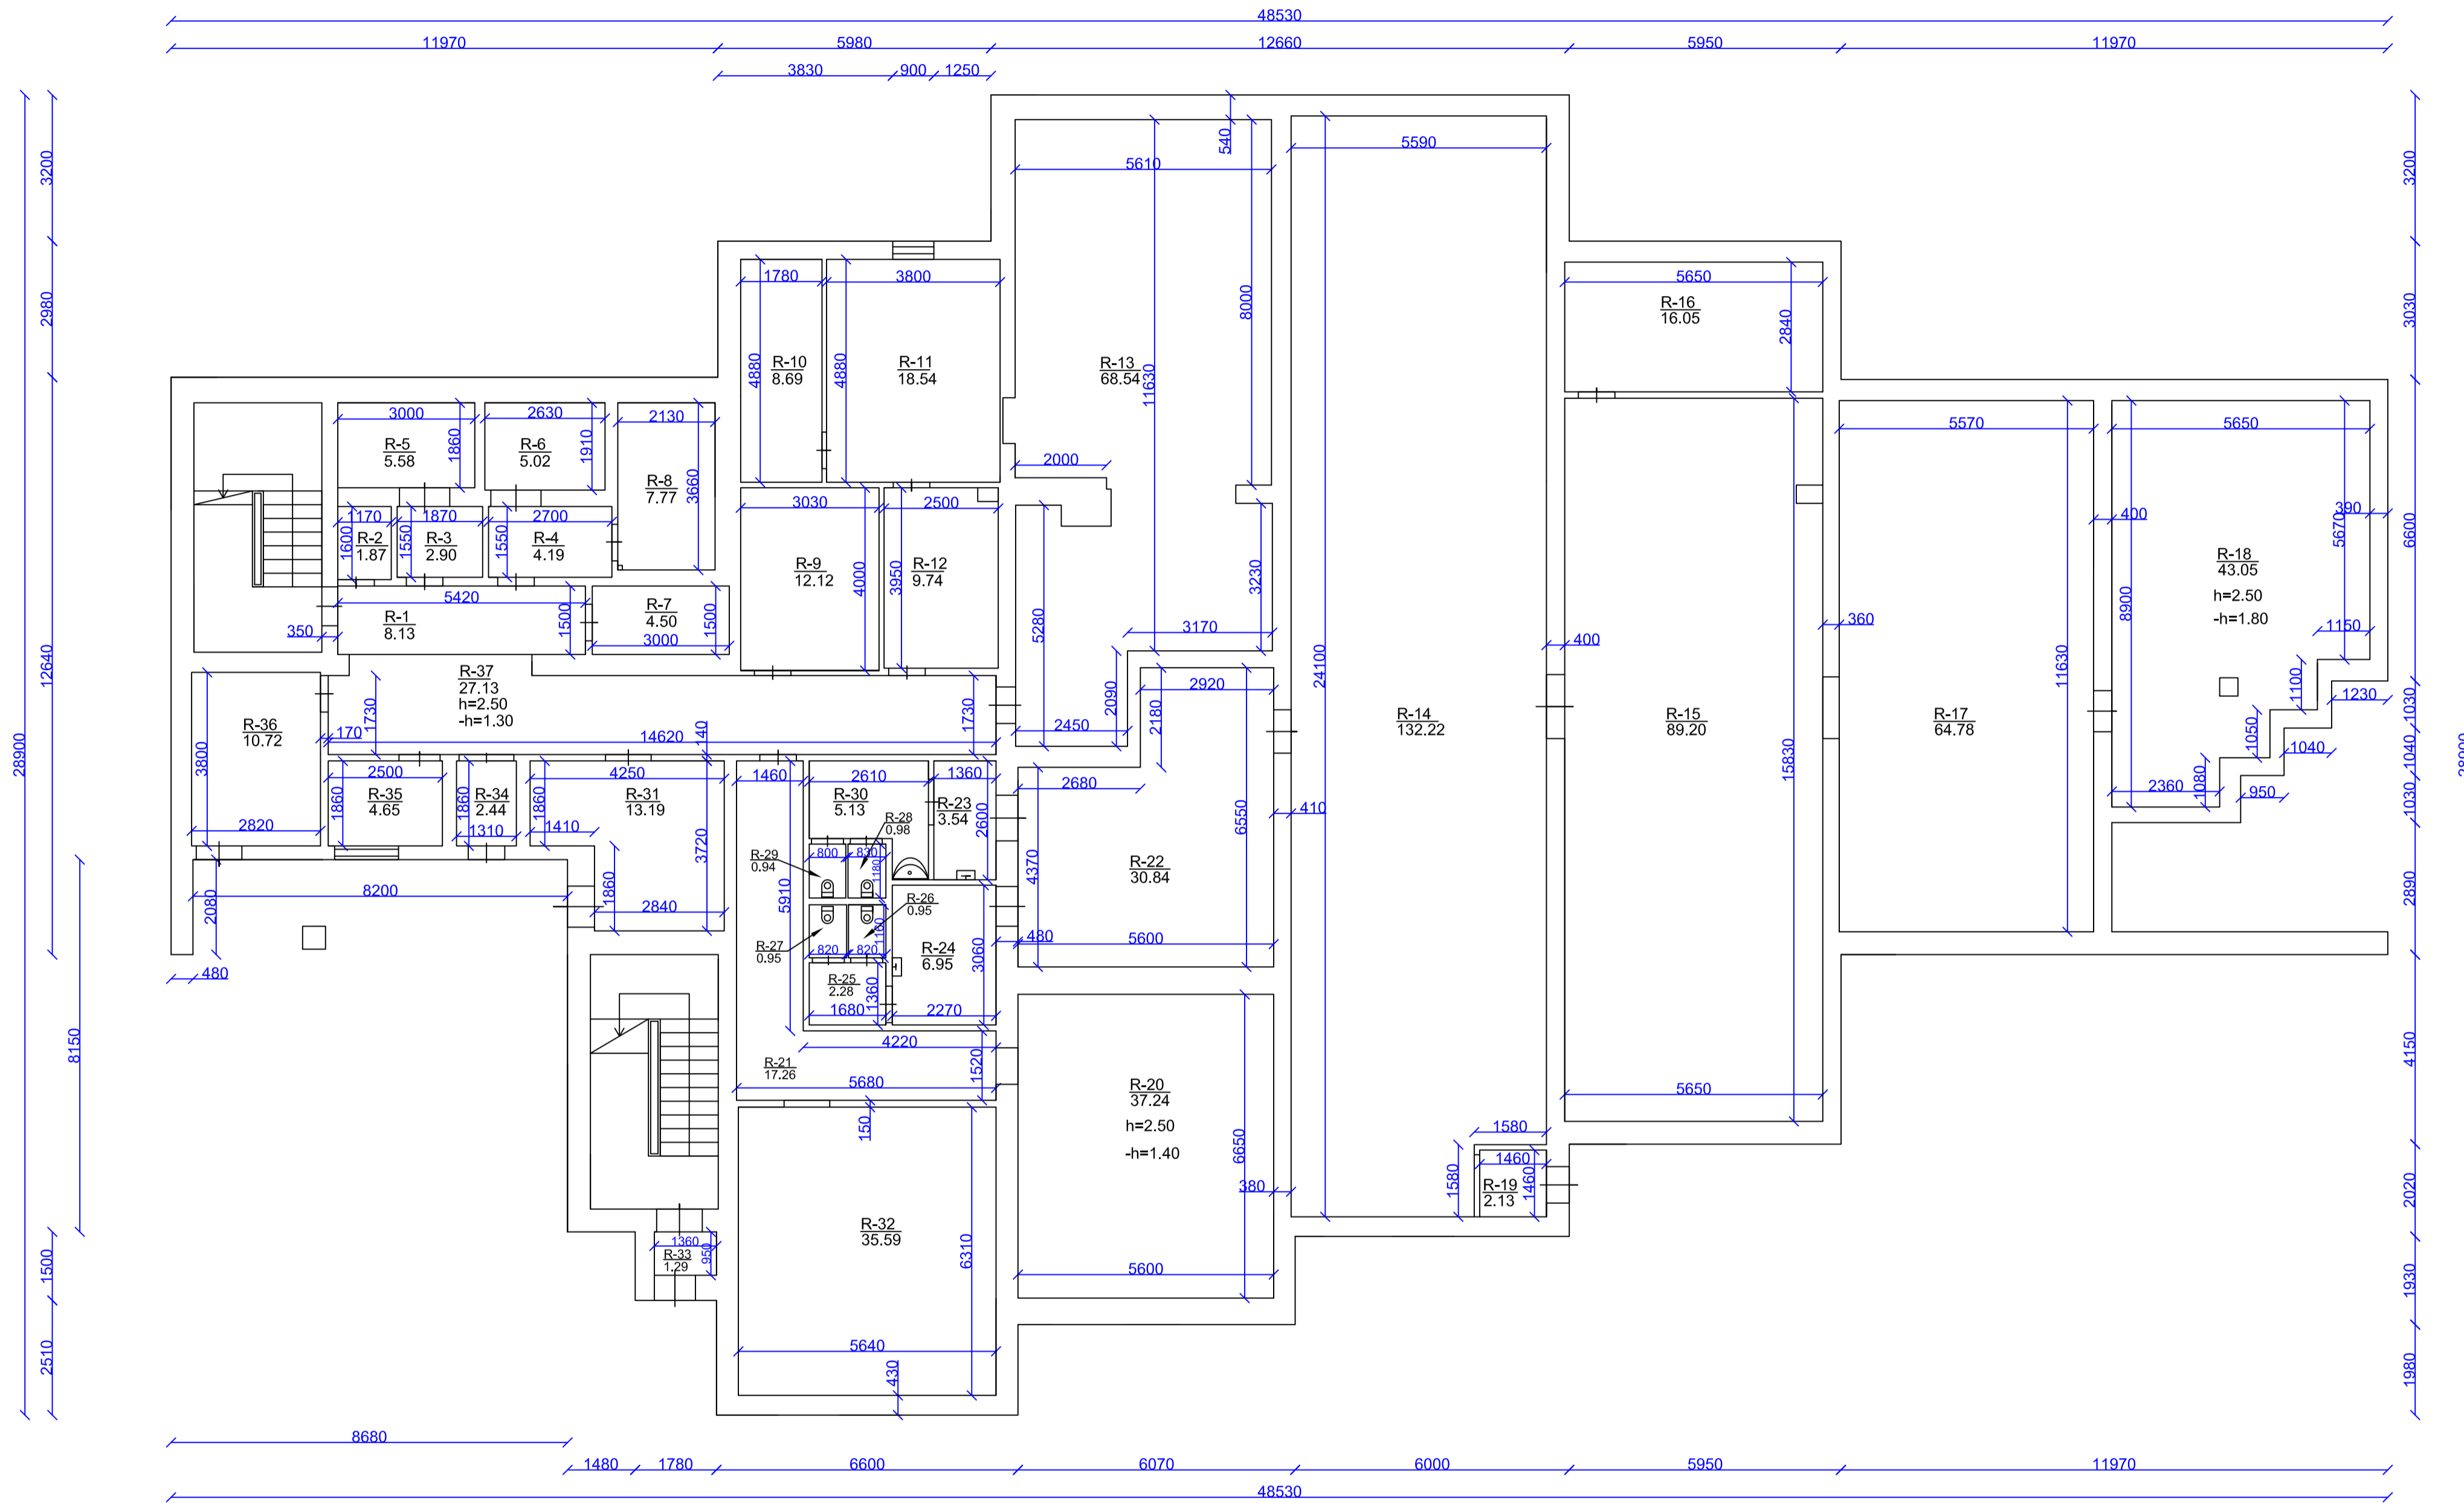

Patalpų eksplikacija		
Žymėjimas	Pavadinimas	Plotas m <sup>2</sup>
R-1	Koridorius	8.13
R-2	Šaldytuvai	1.87
R-3	Šaldytuvai	2.90
R-4	Koridorius	4.19
R-5	Šaldytuvai	5.58
R-6	Šaldytuvai	5.02
R-7	Elektros skydinė	4.50
R-8	Sandėlis	7.77
R-9	Sandėlis	12.12
R-10	Sandėlis	8.69
R-11	Sandėlis	18.54
R-12	Koridorius	9.74
R-13	Sandėlis	68.54
R-14	Dirbtuvės	132.22
R-15	Sandėlis	89.20
R-16	Pagalbinė patalpa	16.05
R-17	Sandėlis	64.78
R-18	Sandėlis	43.05
R-19	Tambūras	2.13
R-20	Sandėlis	37.24
R-21	Koridorius	17.26
R-22	Koridorius	30.84
R-23	Prausykla	3.54
R-24	Prausykla	6.95
R-25	Koridorius	2.28
R-26	Tualetas	0.95
R-27	Tualetas	0.95
R-28	Tualetas	0.98
R-29	Tualetas	0.94
R-30	Tualetas	5.13
R-31	Sandėlis	13.19
R-32	Šiluminis punktas	35.59
R-33	Tambūras	1.29
R-34	Koridorius	2.44
R-35	Sandėlis	4.65
R-36	Sandėlis	10.72
R-37	Koridorius	27.13
viso:		707.09

Pastato ekonominiai - techniniai rodikliai		
Eil.Nr.	Pavadinimas	Plotas m <sup>2</sup>
1	Bendrasis plotas	1443.09
2	Pagrindinis plotas	570.49
3	Pagalbinis plotas	872.60
4	Užstatymo plotas	926.00
5	Statybinis tūris	5796m <sup>3</sup>