


Lapu suvedimas

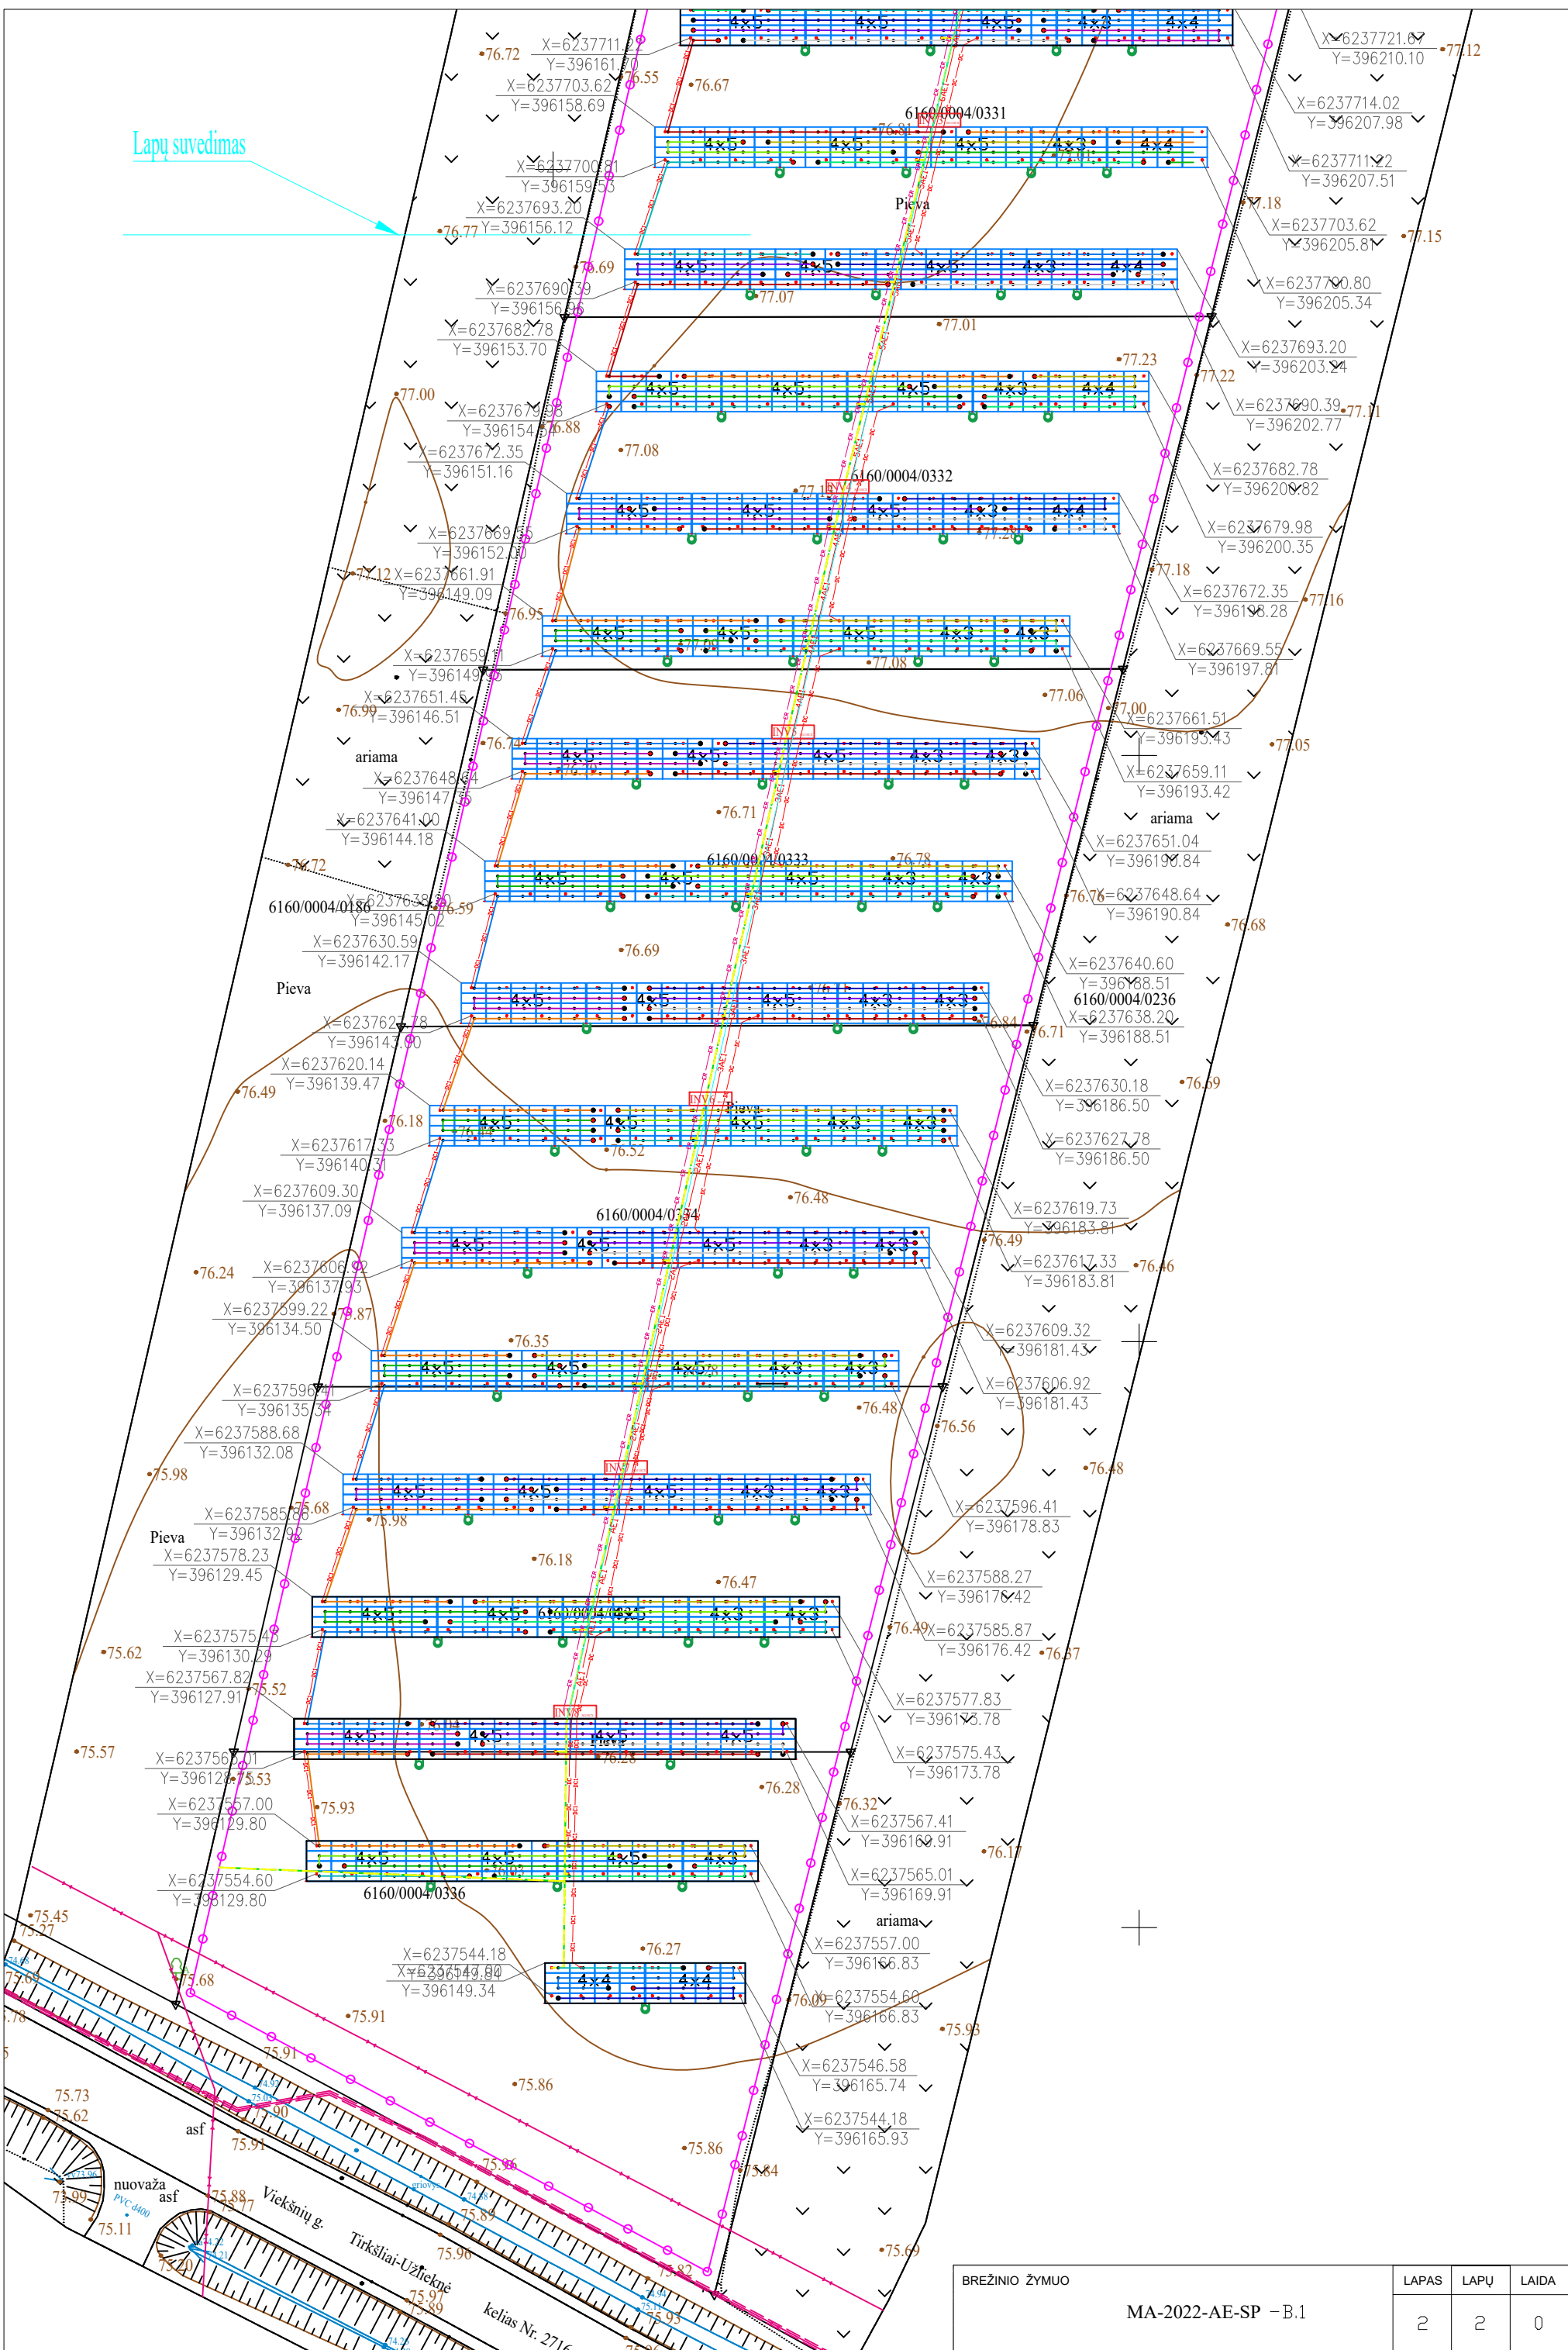

BREŽINIO ŽYMUO	LAPAS	LAPŲ	LAIDA
MA-2022-AE-SP -B.1	2	2	0